


# PLAN INCADRARE IN TERITORIU - SC. 1:25 000

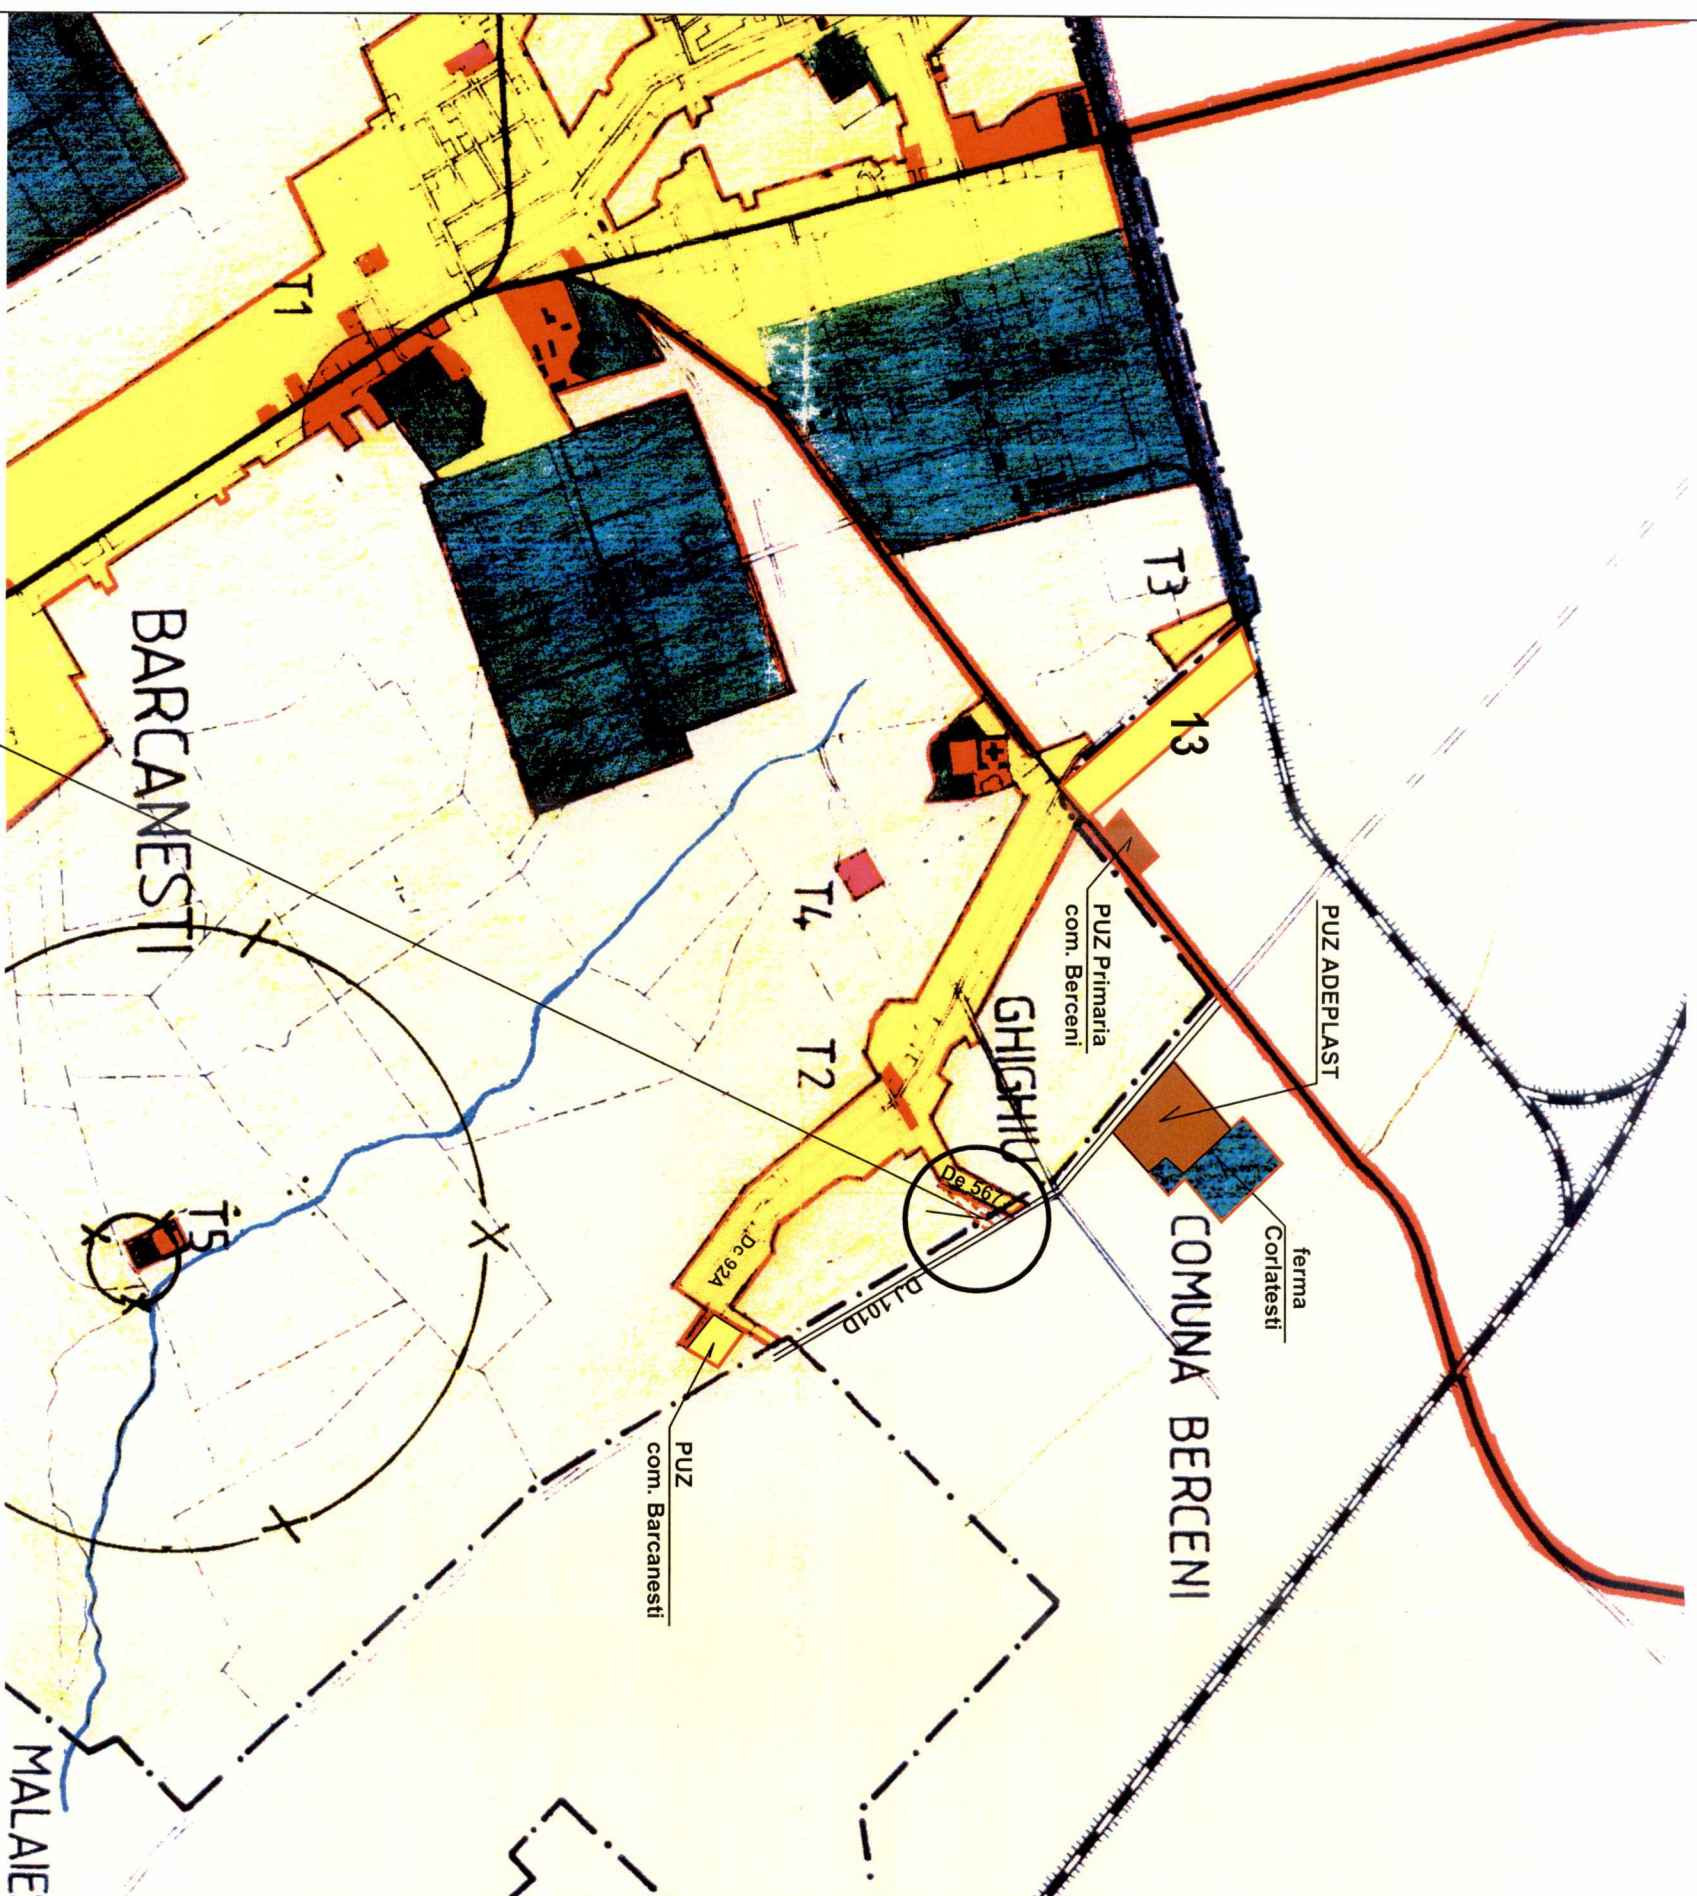

## ● LEGENDA

### ● LIMITE

- LIMITA TERITORIULUI ADMINISTRATIV
- LIMITA TERITORIULUI INTRAVILAN PROPOS

### ● FOLOSINTA SI DESTINATIA TERENURILOR

- TEREN ARABIL / PADURE
- APE
- ZONA CENTRALA SI ALTE ZONE CU FUNCTIUNI COMPLEXE DE INTERES PUBLIC
- ZONA DE LOCUINTE SI FUNCTIUNI COMPLEMENTARE
- ZONA UNITATI INDUSTRIALE / UNITATI AGRICOLE
- ZONA DE PARCURI / TURISM SI SPORT
- ZONA GOSPODARIE COMUNALA
- DRUMURI NATIONALE
- DRUMURI JUDETENE
- DRUMURI COMUNALE
- STRAZI PRINCIPALE
- ZONA CAI FERATE SI CONSTRUCTII AFERENTE
- ZONA CONSTRUCTII AFERENTE LUCRARILOR TEHNICO-EDILITARE
- ZONA CIRCULATIE RUTIERA SI AMENAJARI AFERENTE

AMPLASAMENT

BARCAMESTI

MALAIIE

COMUNA BERCENI

GHICSHIU

ferma Corlatesi

PUZ ADEPLAST

PUZ Primaria com. Berceeni

PUZ com. Barcanesti

T4 T2

T3 13

T1



S.C. ARHIPROIECT S.R.L.  
PLOIESTI, str. Zefirului, nr. 21  
Reg.Com. 129/204/2004, CUI: 16098020

Beneficiar:  
**ROMAN FLORIN**

Pr. nr.  
11 / 2013

SPECIFICATIE	NUME	SEMNATURA	SCARA:	Beneficiar:	Pr. nr.
SEF PROIECT	Arh. Adriana Constantin	<i>Adriana Constantin</i>	1:25 000	Extindere intravilan pentru zona locuinte si functiuni complementare si zona mixta cai de comunicatie rutiera si amenajari aferente si institutii si servicii - Jud. Prahova, com. Barcanesti, sat Chichiu.	FAZA: STUDIU OPORT.
PROIECTAT	Arh. Adriana Constantin	<i>Adriana Constantin</i>	DATA:		
DESENAT	Teh. Danescu Angela	<i>Danescu Angela</i>	02.2014		

PLAN INCADRARE IN TERITORIU  
extras din PUG aprobat