

**S.C. CAPOLES SERV SRL**  
**PLOIESTI, PRAHOVA**  
**STR. ULIERULUI, NR.9**  
**TEL/ 0244 - 522387**  
**FAX/ 0244 - 511687**

**C A T R E,**  
**d-nul ROMAN FLORIN**

Urmare a solicitarii dumneavoastra privind avizarea amplasarii in localitatea BARCANESTI, sat GHIGHIU, str. -, nr. -, T-31, parcala A 578/40, A 578/41, comuna BARCANESTI, De 567 si BERCENI, DJ 101D, judetul PRAHOVA, a obiectivului reprezentand:

**INTOCMIRE PUZ – EXTINDERE INTRAVILAN (S=6090 MP) PENTRU ZONA DE LOCUINTE SI FUNCTIUNI COMPLEMENTARE, ZONA SPATII VERZI – PERDELE DE PROTECTIE SI ZONA MIXTA CAI DE COMUNICATII RUTIERE SI DOTARI AFERENTE SI INSTITUTII SI SERVICII (S STUDIAT = 12 983 MP) SI CONSTRUIRE UNITATE INTRETINERE AUTOVEHICULE, SEDIU ADMINISTRATIV, PLATFORMA PARCARE, IMPREJMUIRE, UTILITATI, AMENAJARE DRUM CCES, BRANSAMENTE SI ORGANIZARE DE SANTIER**

conform planului anexat, va comunicam urmatoarele:

In urma analizarii documentatiei depuse suntem de acord cu realizarea obiectivului pe amplasamentul propus si se emite:

#### **AVIZ DE AMPLASAMENT FAVORABIL NR. 417/11.06.2014**

Avizul este valabil numai impreuna cu planul retelelor de apa potabila si numai cu respectarea urmatoarelor conditii:

1. Alimentarea cu apa potabila se va efectua din retelele publice ale localitatii Barcanesti. Bransarea la reseaua de alimentare cu apa se va efectua de S.C. CAPOLES SERV SRL pe cheltuiala beneficiarului.

Presiunea minima asigurata este de 0,5 atm.

Se vor respecta prevederile HGR 930/2005 – privind instituirea zonelor de protectie sanitara pentru perimetrele fronturilor de captare, statiilor de pompare si conductelor de aductiune si/sau distributie. Pentru

rețelele de aducțiune, transport, distribuție, bransament și caminul de apometru zona de protecție sanitară este de minim 3 m.

2. *In zona nu exista rețele publice de canalizare. Evacuarea apelor uzate se va realiza în bazin etans vidanjabil, cu preluarea acestora prin vidanjare, de către operatorul serviciului de canalizare – S.C. CAPOLES SERV SRL. Amplasarea bazinului etans vidanjabil se va efectua cu respectarea zonei de protecție sanitară de minim 3 m față de rețelele de aducțiune, de rețelele de distribuție, de bransamentul de apă, respectiv de caminul de apometru. După înființarea rețelelor de canalizare imobilul va fi racordat la acestea.*

3. Se vor respecta normativele în vigoare (STAS 8951/1991) privind amplasarea de construcții față de rețelele de apă potabilă și nota din plan; în zonele de intersecție sau paralelism cu rețelele de apă se vor lua măsuri de protecție în conformitate cu prevederile normativelor în vigoare și a notei din plan.

La subtraversarea drumurilor conductele de apă vor fi prevăzute cu protector.

Dacă se impun lucrări de deviere a rețelelor de apă/canalizare existente, acestea vor fi proiectate și executate de operator, pe cheltuiala beneficiarului.

4. Rețelele din zona au fost trasate orientativ, pentru identificare exactă se vor executa sondaje prin săpătura manuală, solicitând asistența tehnică din partea S.C. CAPOLES SERV SRL (tel. 0244522387/ fax 0244 - 511687).

5. Lucrările de săpătura și umplutura se vor executa manual, cu atenție, pentru a evita deteriorarea sau avarierea rețelelor de apă și/sau canalizare existente, precum și a bransamentelor de apă.

6. Avarierea și deteriorarea rețelelor și bransamentelor de apă de către constructori se vor sancționa și suporta de către cei vinovați, conform Legii 10/1995 și Legii 98/94, remedierea făcându-se de către S.C. CAPOLES SERV SRL pe cheltuiala constructorului. Cantitatea de apă pierdută din cauzele de mai sus va fi stabilită și facturată celor vinovați de producerea avariei.

7. Avizul de bransare se va solicita și obține separat, bransarea la rețelele de apă efectuându-se în baza unei documentații tehnice de execuție. Lucrările aferente bransamentelor de apă aparținând domeniului public vor fi executate numai de operatorul S.C. CAPOLES SERV SRL.

Pentru dimensionarea și execuția bransamentului de incendiu se va prezenta scenariul de foc.

DR

Prezentul aviz este valabil 12 luni de la data emiterii si nu constituie dovada dreptului de proprietate sau de administrare a imobilului sau terenului pentru care s-a emis avizul.


*Nerespectarea conditiilor impuse conduce la anularea prezentului aviz.*

S.C. CAPOLES SERV SRL  
ADMINISTRATOR  
PODARU LILIANA



PLAN DE ÎNCADRARE ÎN ZONĂ  
SCARA 1 : 5000

COM. BARCANESTI, SAT. GHIGHIU T 31, A 578/40, A 578/41  
EXTRAVILAN:

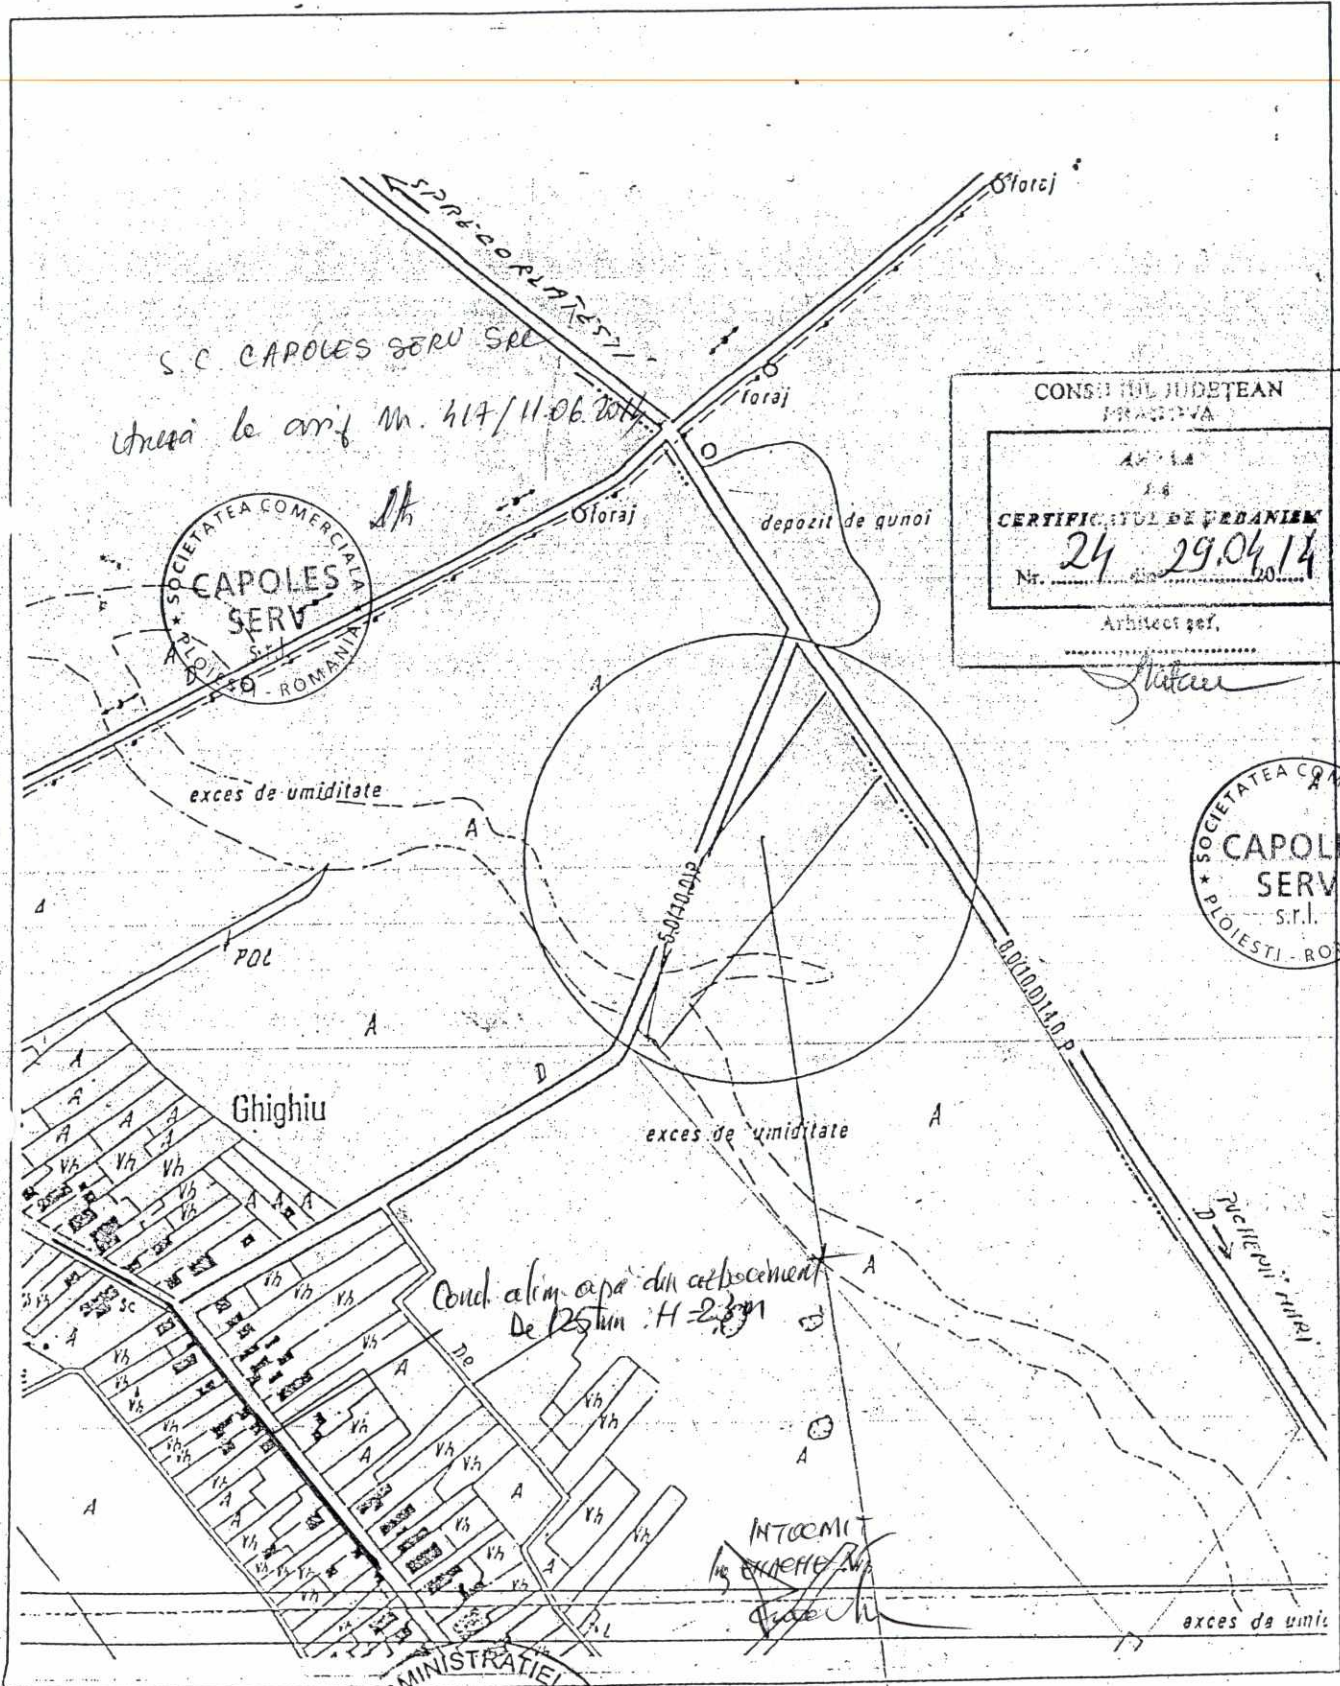

CONSILIUL JUDEȚEAN  
PRAHOVA

AV. 1.4  
1.6

**CERTIFICATUL DE PEDANIE**

Nr. 24 din 29.04.14

Arhitect șef.  
.....  
*Mitrea*

S.C. CAPOLES SERV SRL  
înscris la com. Nr. 417/11.06.2014



MINISTERUL ADMINISTRĂȚIEI ȘI INTERIORULUI

**CERTIFICAT DE AUTORIZARE**  
Seriă B.Nr. 502  
CLASA III  
S.C. TOPAD SERV S.R.L.

Semnătura și ștampila Data

AMPLASAMENT