


REGLEMENTARI URBANISTICE PROPUNERE MOBILARE - sc. 1:1000

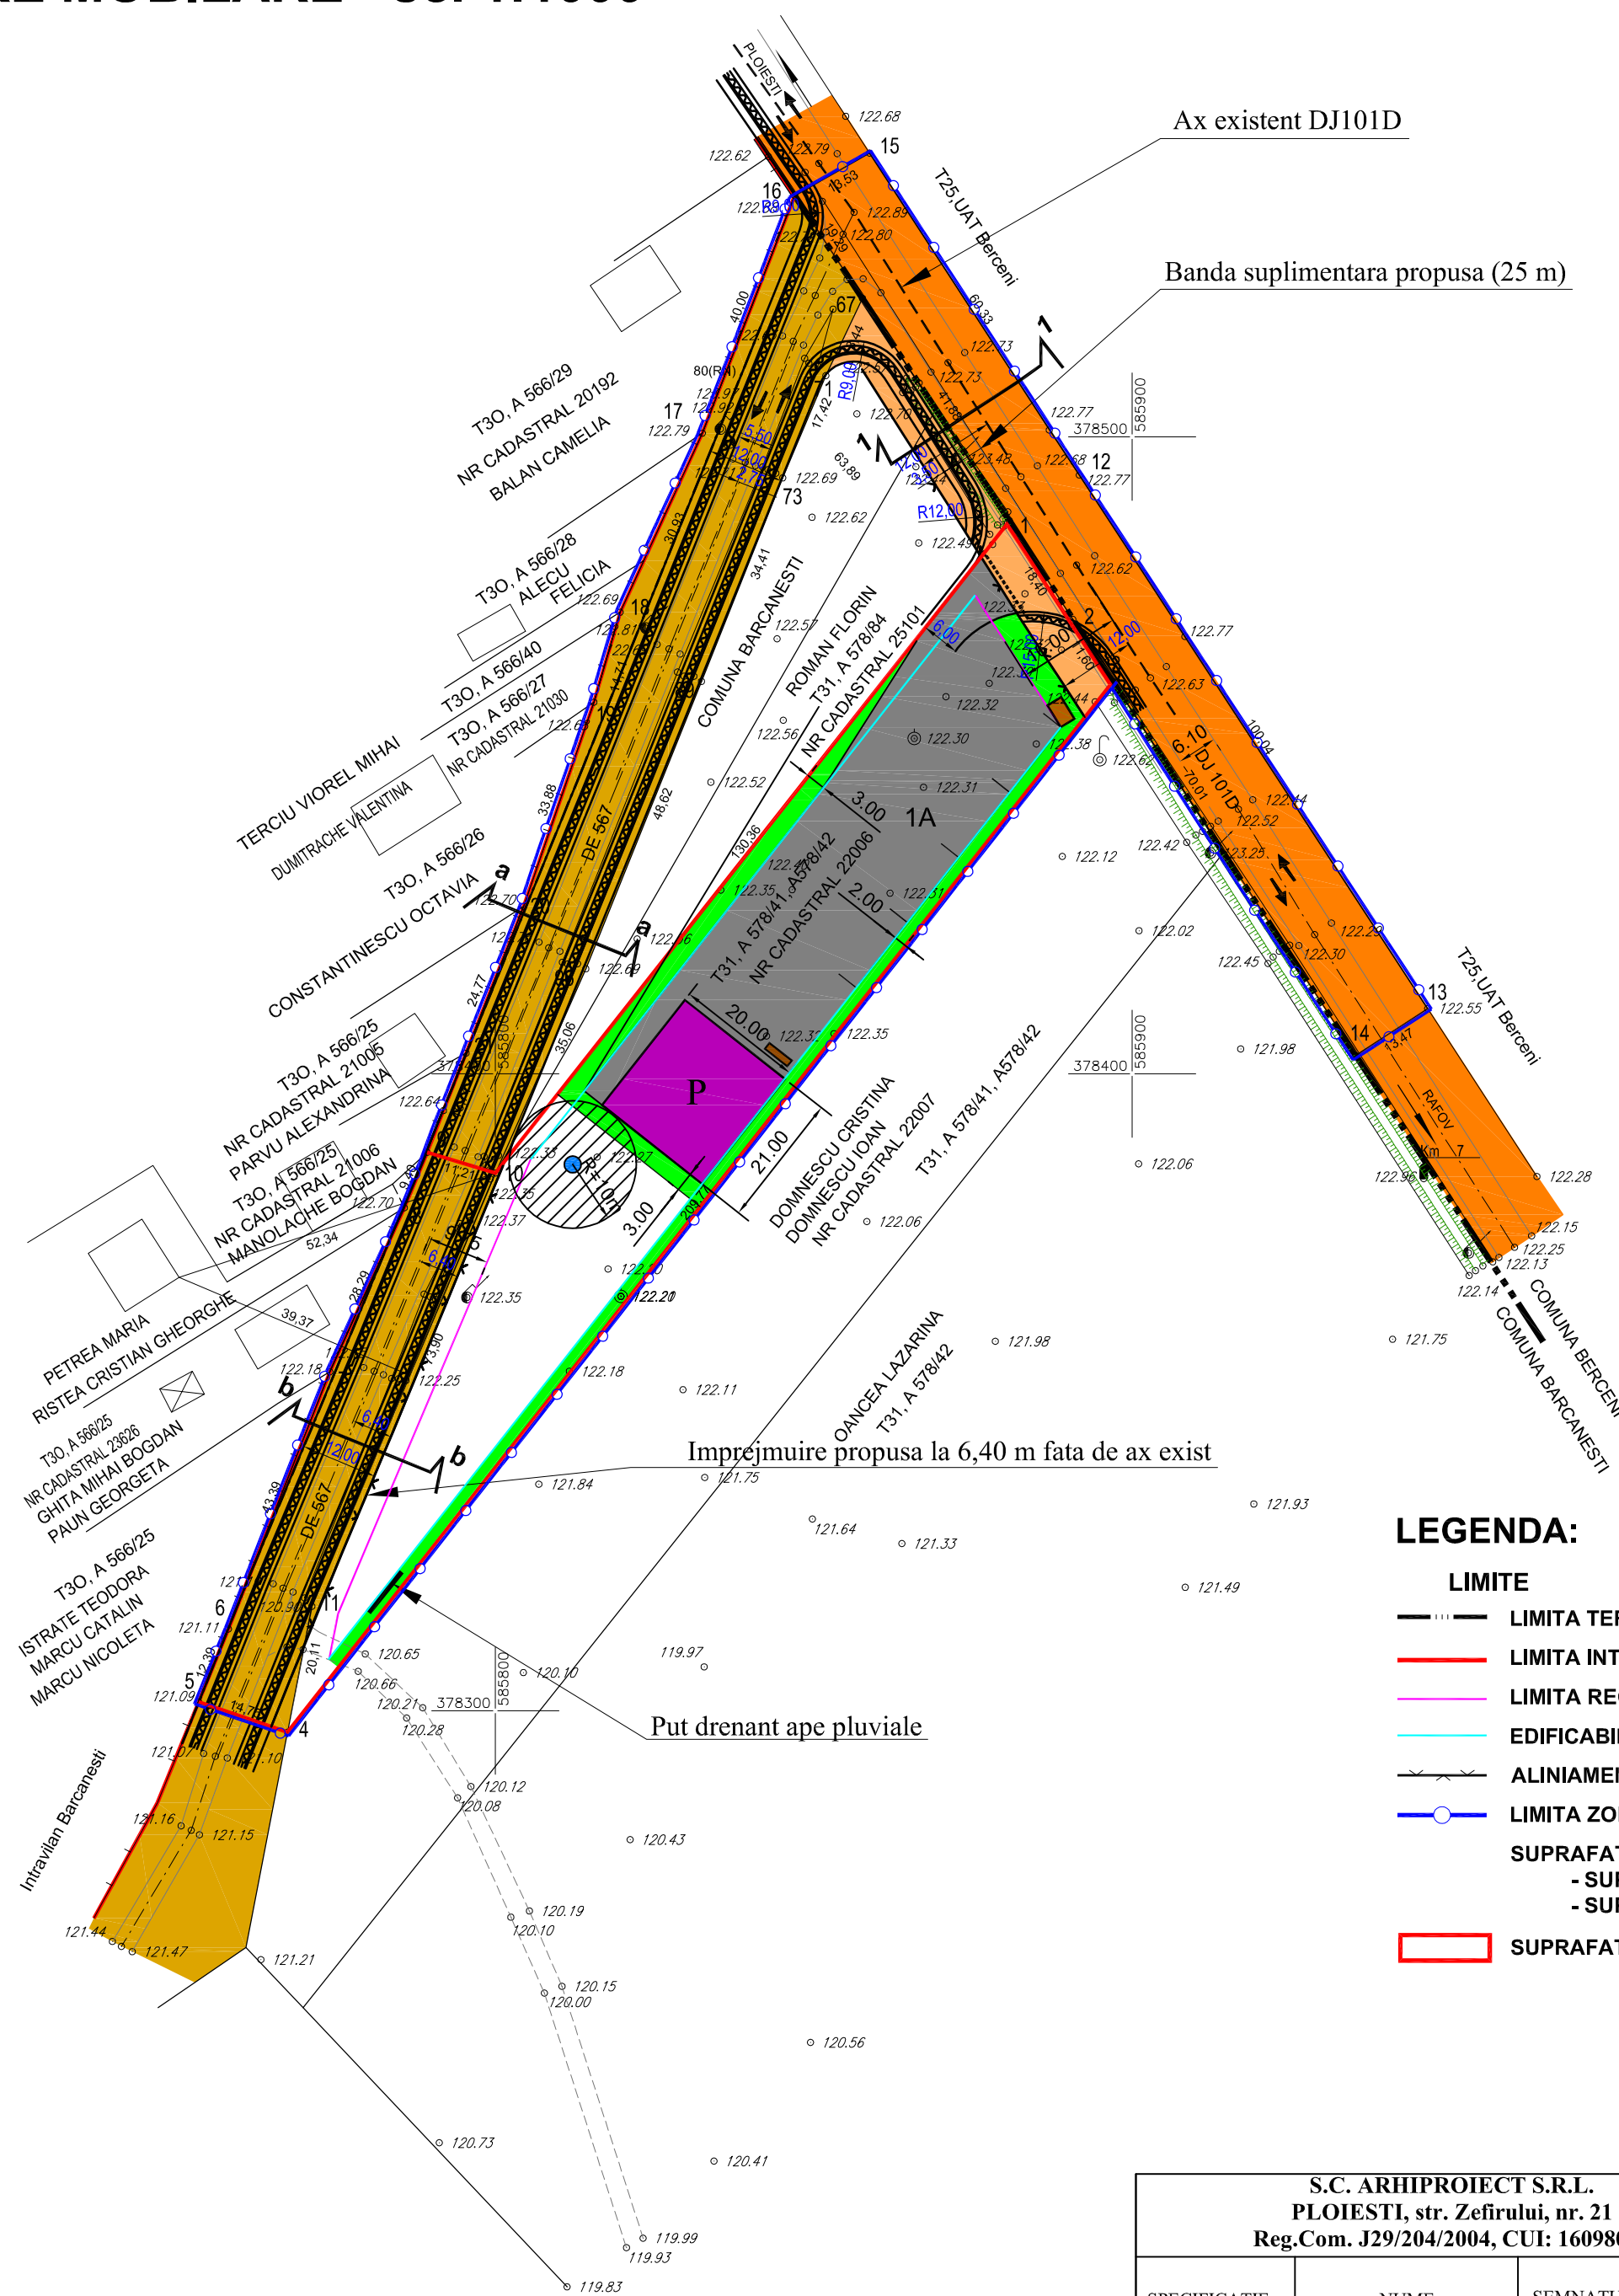

- DRUMURI EXISTENTE:**
- DRUM JUDETEAN DJ 101D
 - MODERNIZARE DRUM JUDETEAN DJ 101D
 - DRUM EXPLOATARE De 567

- MOBILARE:**
- CONSTRUCTIE PROPUSA
 - PUT FORAT PROPUS
 - BAZIN BETONAT VIDANJABIL
 - SEPARATOR HIDROCARBURI
 - PUT DRENANT APE PLUVIALE
 - ZONA PROTECTIE SANITARA PUT FORAT (10m)
 - PLATFORMA BETONATA
 - PARCARI
 - SPATIU VERDE

- LEGENDA:**
- LIMITE**
- LIMITA TERITORIU ADMINISTRATIV
 - LIMITA INTRAVILAN
 - LIMITA REGIM ALINIERE
 - EDIFICABIL
 - ALINIAMENT
 - LIMITA ZONEI STUDIATE: S = 12 983,00 m
- SUPRAFATA STUDIATA S = 12 983 mp din care:
- SUPRAFATA EXTRAVILAN com. BĂRCĂNEȘTI: S = 10 841,00 mp
 - SUPRAFATA EXTRAVILAN com. BĂRCĂNEȘTI: S = 2 142,00 mp
- SUPRAFATA EXTINDERE INTRAVILAN S = 6 090,00 mp

S.C. ARHIPROIECT S.R.L. PLOIESTI, str. Zefirului, nr. 21 Reg.Com. J29/204/2004, CUI: 16098020				Beneficiar:	ROMAN FLORIN	Pr. nr. 11 / 2013
SPECIFICATIE	NUME	SEMNATURA	SCARA:	Extindere intravilan pentru zona locuinte si functiuni complementare, zona spatii verzi-perdele de protectie si zona mixta cai de comunicatii rutiere si dotari aferente si institutii si servicii Jud. Prahova, com. Bărcănești, sat Ghighiu	FAZA: P.U.Z.	
SEF PROIECT	Arh. Adriana Constantin		1:1 000			
PROIECTAT	Arh. Adriana Constantin		DATA:	REGLEMENTARI URBANISTICE PROPUNERE MOBILARE	PLANSĂ A6	
DESENAT	Tch. Danescu Angela		06.2014			