

CONPET S.A. Ploiești,

Str. Anul 1848, nr. 1-3, (Tel. 0244/410302 / e-mail: conpet@conpet.ro)

Departament Dezvoltare Mentenanță

Inginer Șef Dezvoltare Investiții

Serviciu Avize / Acorduri

Nr. înregistrare:

17299 / 05.05.2025

Către :

S.C. ALGABETH COM S.R.L.

Com. Brazi, sat Popești, str. Părului, nr. 82, Județul Prahova

Referitor la solicitarea dumneavoastră, înregistrată cu nr. 17171 / 05.05.2025, privind emiterea avizului pentru:

**„CONSTRUIRE SEDIU BIROURI, RECOMPLETARE ȘI EXTINDERE CABINA
POARTĂ, RECOMPARTIMENTARE ȘI EXTINDERE CLĂDIRE C1 EXISTENTĂ
(ANEXĂ-GARAJ), ALEI CAROSABILE ȘI PIETONALE, UTILITĂȚI ȘI
REABILITARE IMPREJMUIRE”**

Comuna Brazi, sat Negoiești, str. Piatra Craiului, nr 11, nr. cadastral 29724, Tarlăua 10, Parcela
CC40/1, Județul Prahova

Vă comunicăm că, în urma analizării documentației depusă, se emite:

AVIZ FAVORABIL

Întrucât lucrarea precizată mai sus nu afectează Sistemul Național de Transport al Petrolului, conform: „PLAN DE SITUAȚIE”, faza: D.T.A.C., planșa: A-00.2, scara: 1/500, planșă elaborată de S.C. BIG STUDIO-ARH DESING S.R.L., pus la dispoziție de către societatea dvs., vizat de noi spre neschimbare și anexat la prezentul aviz.

- Prezentul aviz este valabil **12 luni** de la data emiterii acestuia.

Șef Departament Dezvoltare Mentenanță,
Ing. Dan BUZATU

Florentina Anca Cirlan

Digitally signed by Florentina Anca Cirlan
Date: 2025.05.06 11:25:59 +03'00'

Inginer Șef Dezvoltare Investiții
Ing. Anca CÎRLAN

Angela-Mihaela
Bratu

Digitally signed by Angela-
Mihaela Bratu
Date: 2025.05.06 10:46:54 +03'00'

Șef Serviciu Avize / Acorduri
Ing. Angela BRATU

Valentin
Niculcea

Digitally signed by
Valentin Niculcea
Date: 2025.05.06 09:10:11
+03'00'

Întocmit

Constantin Mădălin SĂVULESCU

Constantin Savulescu


Digitally signed by Constantin Savulescu
Date: 2025.05.06 09:08:50 +03'00'

Traseu identificat de : Th. Manea Cristian

Contravaloare aviz: OP nr.: 250502S789808617 / 02.05.2025

Sector: Ploiești-Băicoi-Moreni

Avizul a fost emis în două exemplare original, câte unul pentru fiecare parte.

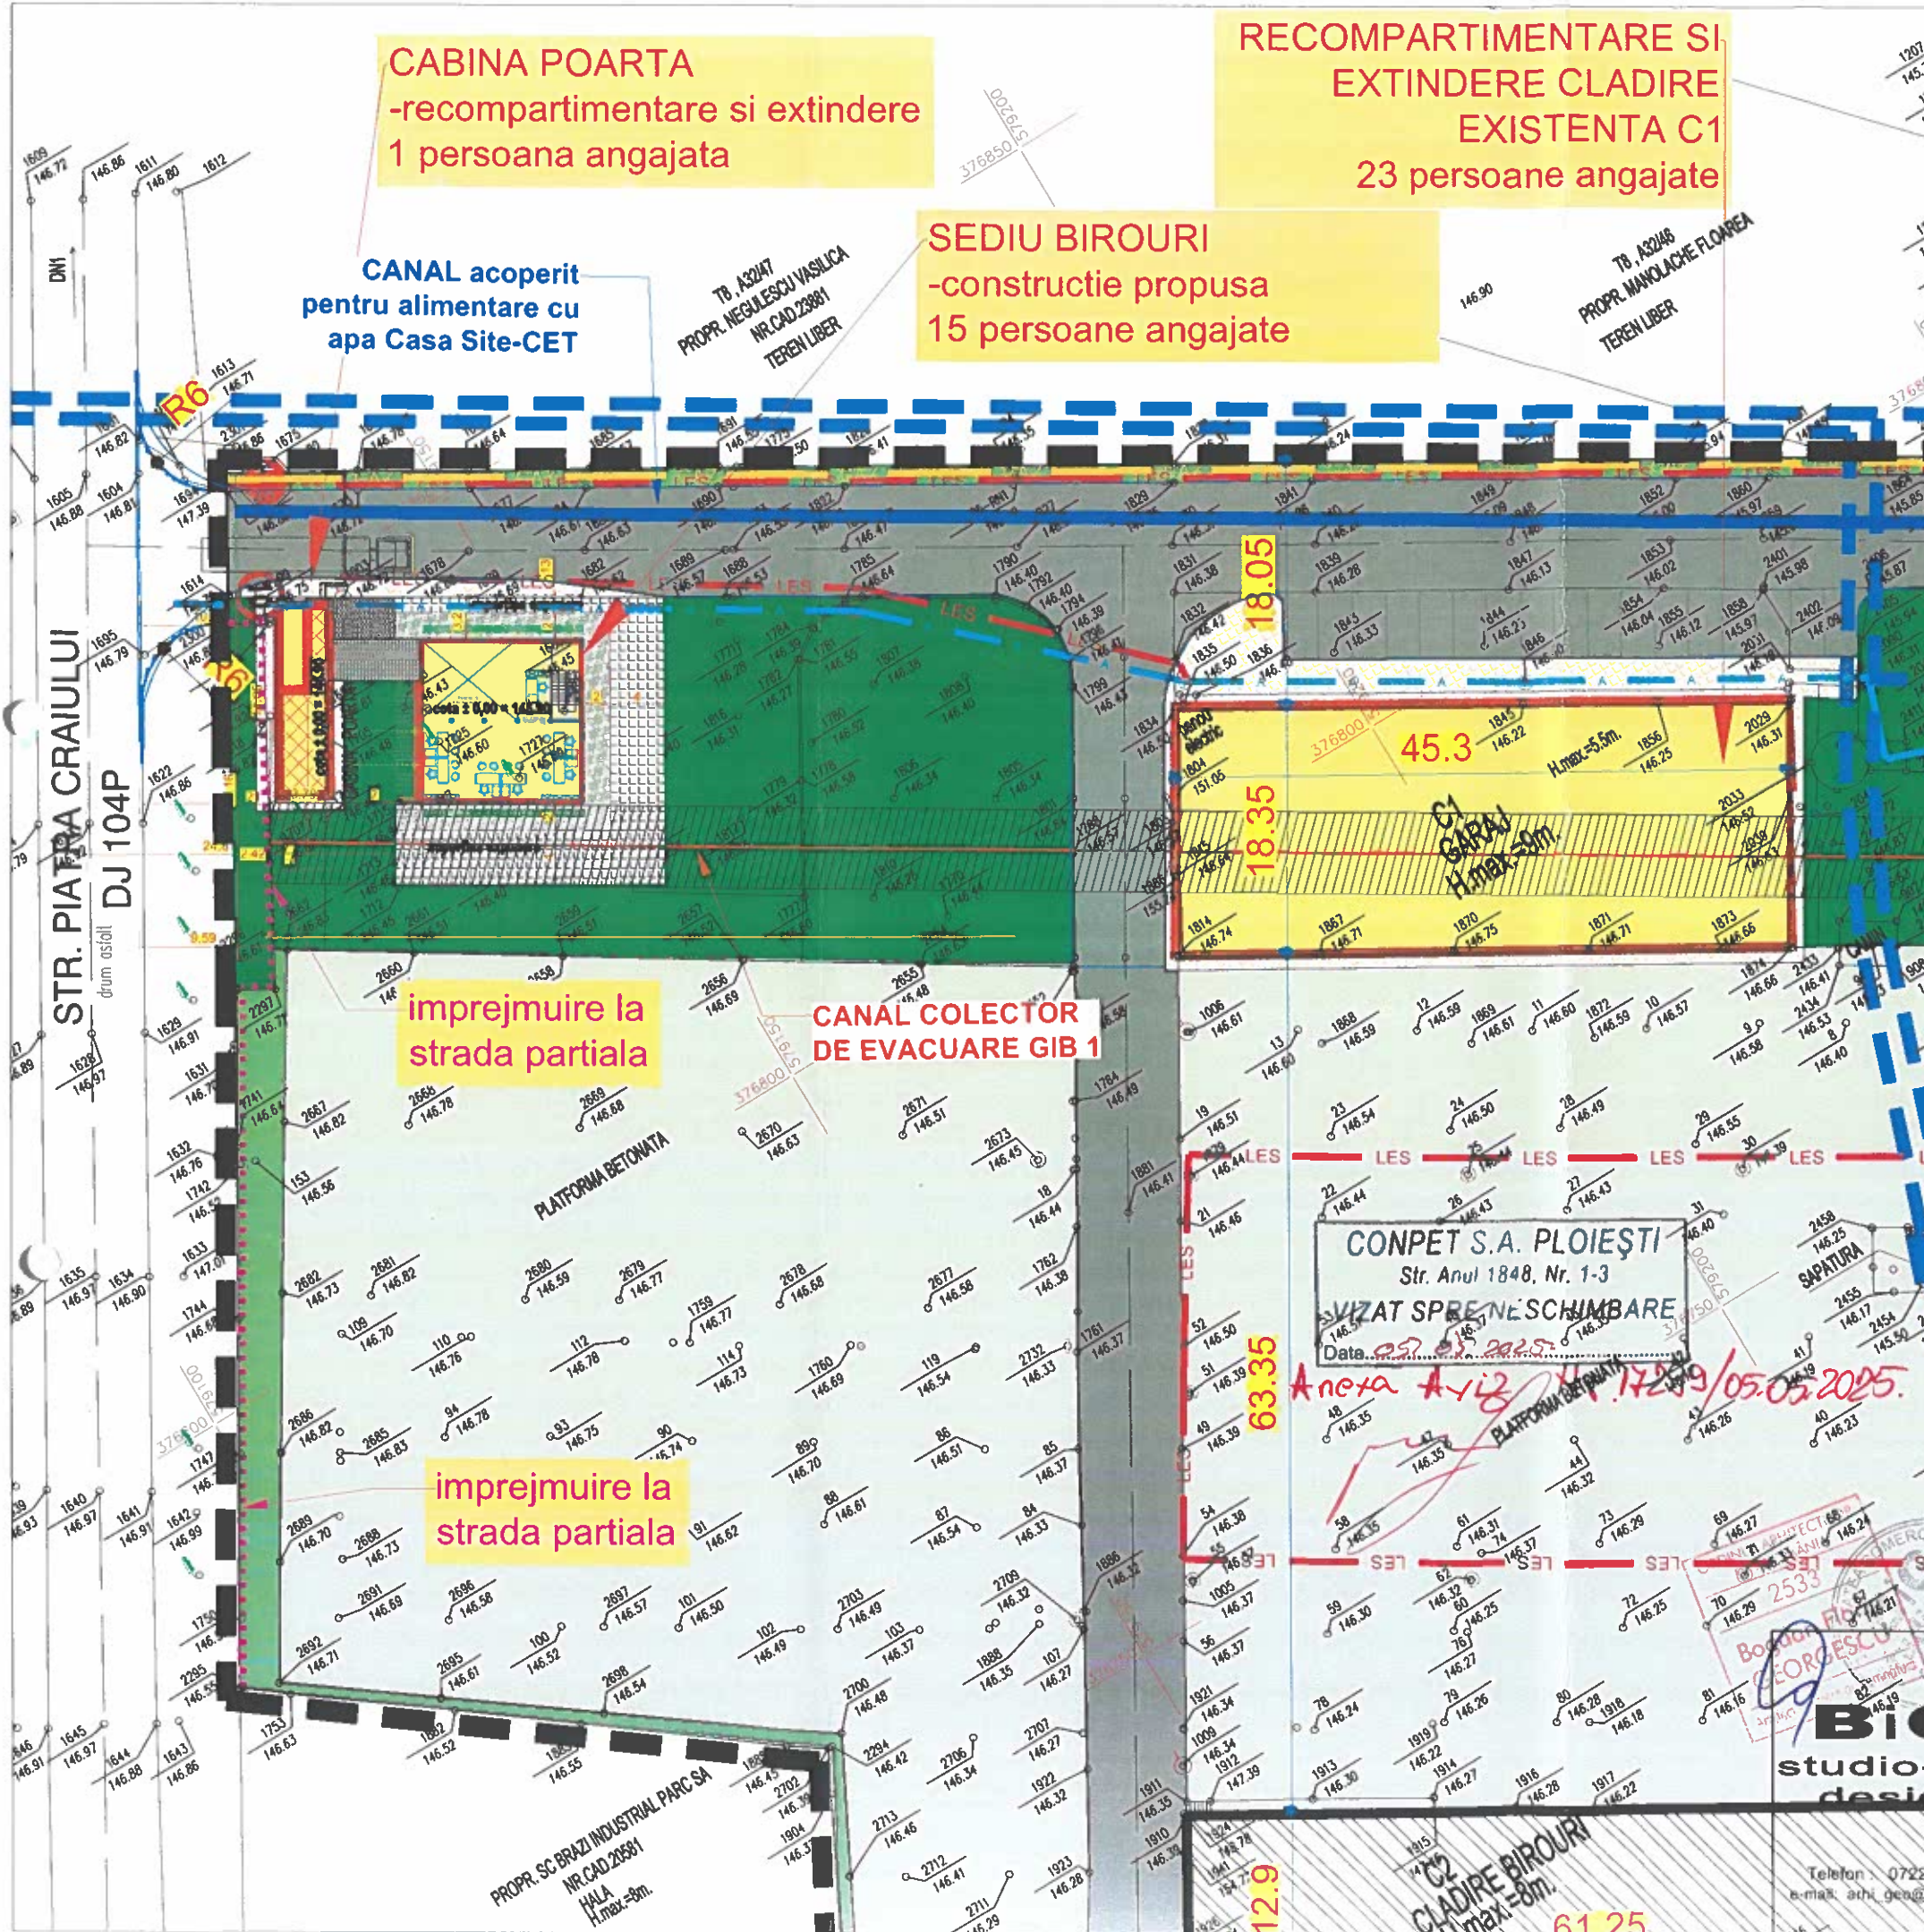


- LEGENDA**
- Limita proprietate
 - Platforme betonate existente
 - Alei carosabile existente
 - Cladiri existente
 - Constructii propuse
 - Spatii verzi existente
 - Spatii verzi propuse
 - Platforme betonate existente
 - Alei carosabile existente
 - Imprejmuire stradala propusa
 - Rigola carosabila existenta
 - Conducta ESZ
 - Conducta alimentare apa
 - CANAL acoperit pentru alimentare cu apa Casa Site-CET
 - Canal colector de evacuare GIB 1
 - Retea Electrica LES
 - Retea conducta gaze

S teren = 45.130 mp
S construita existenta = 4727.66mp
S desfasurata existenta = 5512.66mp
Suprafata construita birouri propusa = 148 mp
Suprafata desfasurata birouri propusa = 296 mp
Suprafata extindere cabina poarta propusa = 40 mp
Suprafata extindere cabina poarta propusa = 40 mp
SUPRAFATA CONTRUITA TOTALA = 4915.66 mp
SUPRAFATA DESFASURATA TOTALA = 5848.66 mp
POT existent = 10,48% POT propus = 10,89%
CUT existent = 0,12 CUT propus = 0,13

| Nr Pct. | Coordonate pct.de contur | | Lungimi latiuri D(i,i+1) |
|------------|--------------------------|------------|--------------------------------|
| | X [m] | Y [m] | |
| 2295 | 376782.368 | 579091.492 | 51.73 |
| 2296 | 376826.720 | 579118.116 | 19.43 |
| 2298 | 376843.535 | 579127.848 | 7.50 |
| 2300 | 376850.025 | 579131.604 | 11.15 |
| 2301 | 376859.701 | 579137.150 | 120.06 |
| 911 | 376798.771 | 579240.604 | 9.30 |
| 2200 | 376794.051 | 579248.617 | 22.73 |
| 912 | 376813.747 | 579259.969 | 40.29 |
| 913 | 376848.654 | 579280.096 | 30.02 |
| 914 | 376874.646 | 579295.120 | 29.55 |
| 915 | 376900.399 | 579309.613 | 7.48 |
| 2202 | 376906.720 | 579313.620 | 73.60 |
| 917 | 376889.028 | 579376.836 | 6.17 |
| 918 | 376865.641 | 579381.994 | 10.01 |
| 919 | 376860.615 | 579390.649 | 20.13 |
| 920 | 376850.687 | 579408.162 | 22.39 |
| 921 | 376839.690 | 579427.671 | 2.96 |
| 922 | 376838.152 | 579430.202 | 7.29 |
| 923 | 376834.530 | 579436.534 | 14.55 |
| 924 | 376826.905 | 579448.925 | 130.39 |
| 925 | 376712.175 | 579386.967 | 102.57 |
| 926 | 376662.440 | 579476.673 | 12.00 |
| 2274 | 376651.880 | 579470.970 | 62.83 |
| 2275 | 376597.767 | 579439.051 | 82.40 |
| 2276 | 376639.440 | 579367.960 | 3.07 |
| 2277 | 376642.120 | 579369.450 | 9.89 |
| 927 | 376647.010 | 579360.850 | 7.32 |
| 2278 | 376650.630 | 579354.490 | 57.59 |
| 2279 | 376701.610 | 579381.270 | 79.83 |
| 2280 | 376742.330 | 579312.610 | 1.89 |
| 2281 | 376744.080 | 579313.330 | 62.55 |
| 2282 | 376775.070 | 579259.000 | 5.86 |
| 2283 | 376774.780 | 579253.150 | 2.69 |
| 2284 | 376774.270 | 579250.510 | 2.47 |
| 2285 | 376772.800 | 579248.520 | 4.91 |
| 2286 | 376769.290 | 579245.090 | 70.08 |
| 2287 | 376708.720 | 579209.840 | 24.41 |
| 2288 | 376687.660 | 579197.490 | 0.36 |
| 2289 | 376687.482 | 579197.173 | 1.76 |
| 2290 | 376687.912 | 579195.463 | 11.15 |
| 2291 | 376693.450 | 579185.785 | 81.33 |
| 2292 | 376734.946 | 579115.836 | 2.69 |
| 2293 | 376737.557 | 579116.488 | 21.18 |
| 2294 | 376756.118 | 579126.691 | 43.91 |

SUPRAFATA TEREN = 45130mp.

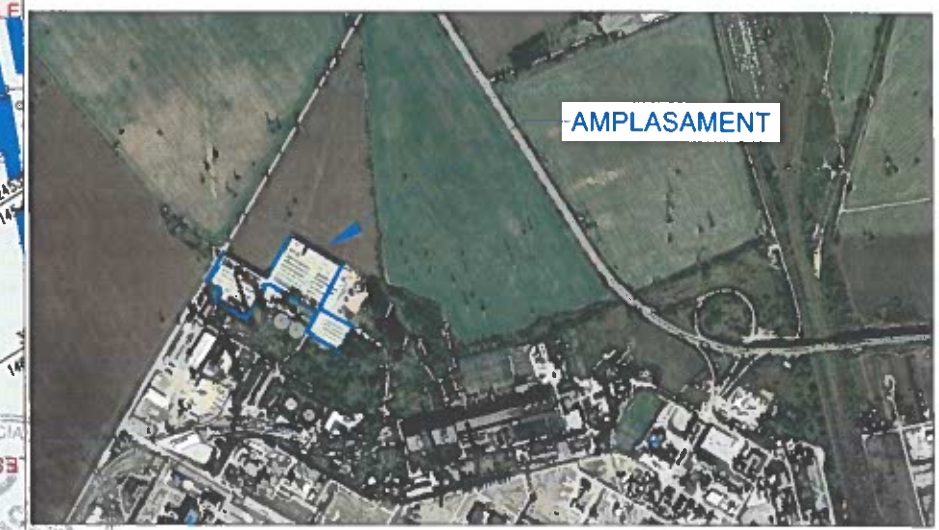

DENUMIREA LUCRARIII:
CONSTRUIRE SEDIU BIROURI, RECOMPARTIMENTARE SI EXTINDERE CABINA POARTA, RECOMPARTIMENTARE SI EXTINDERE CLADIRE C1 EXISTENTA (ANEXA-GARAJ), ALEI CAROSABILE SI PIETONALE, UTILITATI SI REABILITARE IMPREJMUIRE

NUMAR PROIECT 224/2024

FAZA D.T.A.C.

BENEFICIAR: ALGABETH COM S.R.L.

SEF PROIECT Arh. Bogdan Georgescu

PROIECTAT Arh. Bogdan Georgescu

DESENAT Arh. Bogdan Constantin

VERIFICAT Arh. Bogdan Georgescu

TITLUL PLANSEI: PLAN DE SITUATIE de detaliu

NR. PLANSA: A - 00.2

DATA 11.06.2024

SCARA 1:500

1:20.000