


RIDICARE RESTRICTII DE CONSTRUIRE , SCHIMBARE DESTINATIE FUNCTIONALA TEREN DIN ZONA DE LOCUINTE SI FUNCTIUNI COMPLEMENTARE SI ZONA CENTRALA SI ALTE ZONE CU FUNCTIUNI COMPLEXE IN ZONA DE INSTITUTII SI SERVICII, AMENAJARE ACCES,RACORDARE LA UTILITATII T19 PA 1466,1459,1455/8, BARCANESTI, JUD PRAHOVA

**1**  
**PUZ**

**INCADRAREA IN TERITORIU**

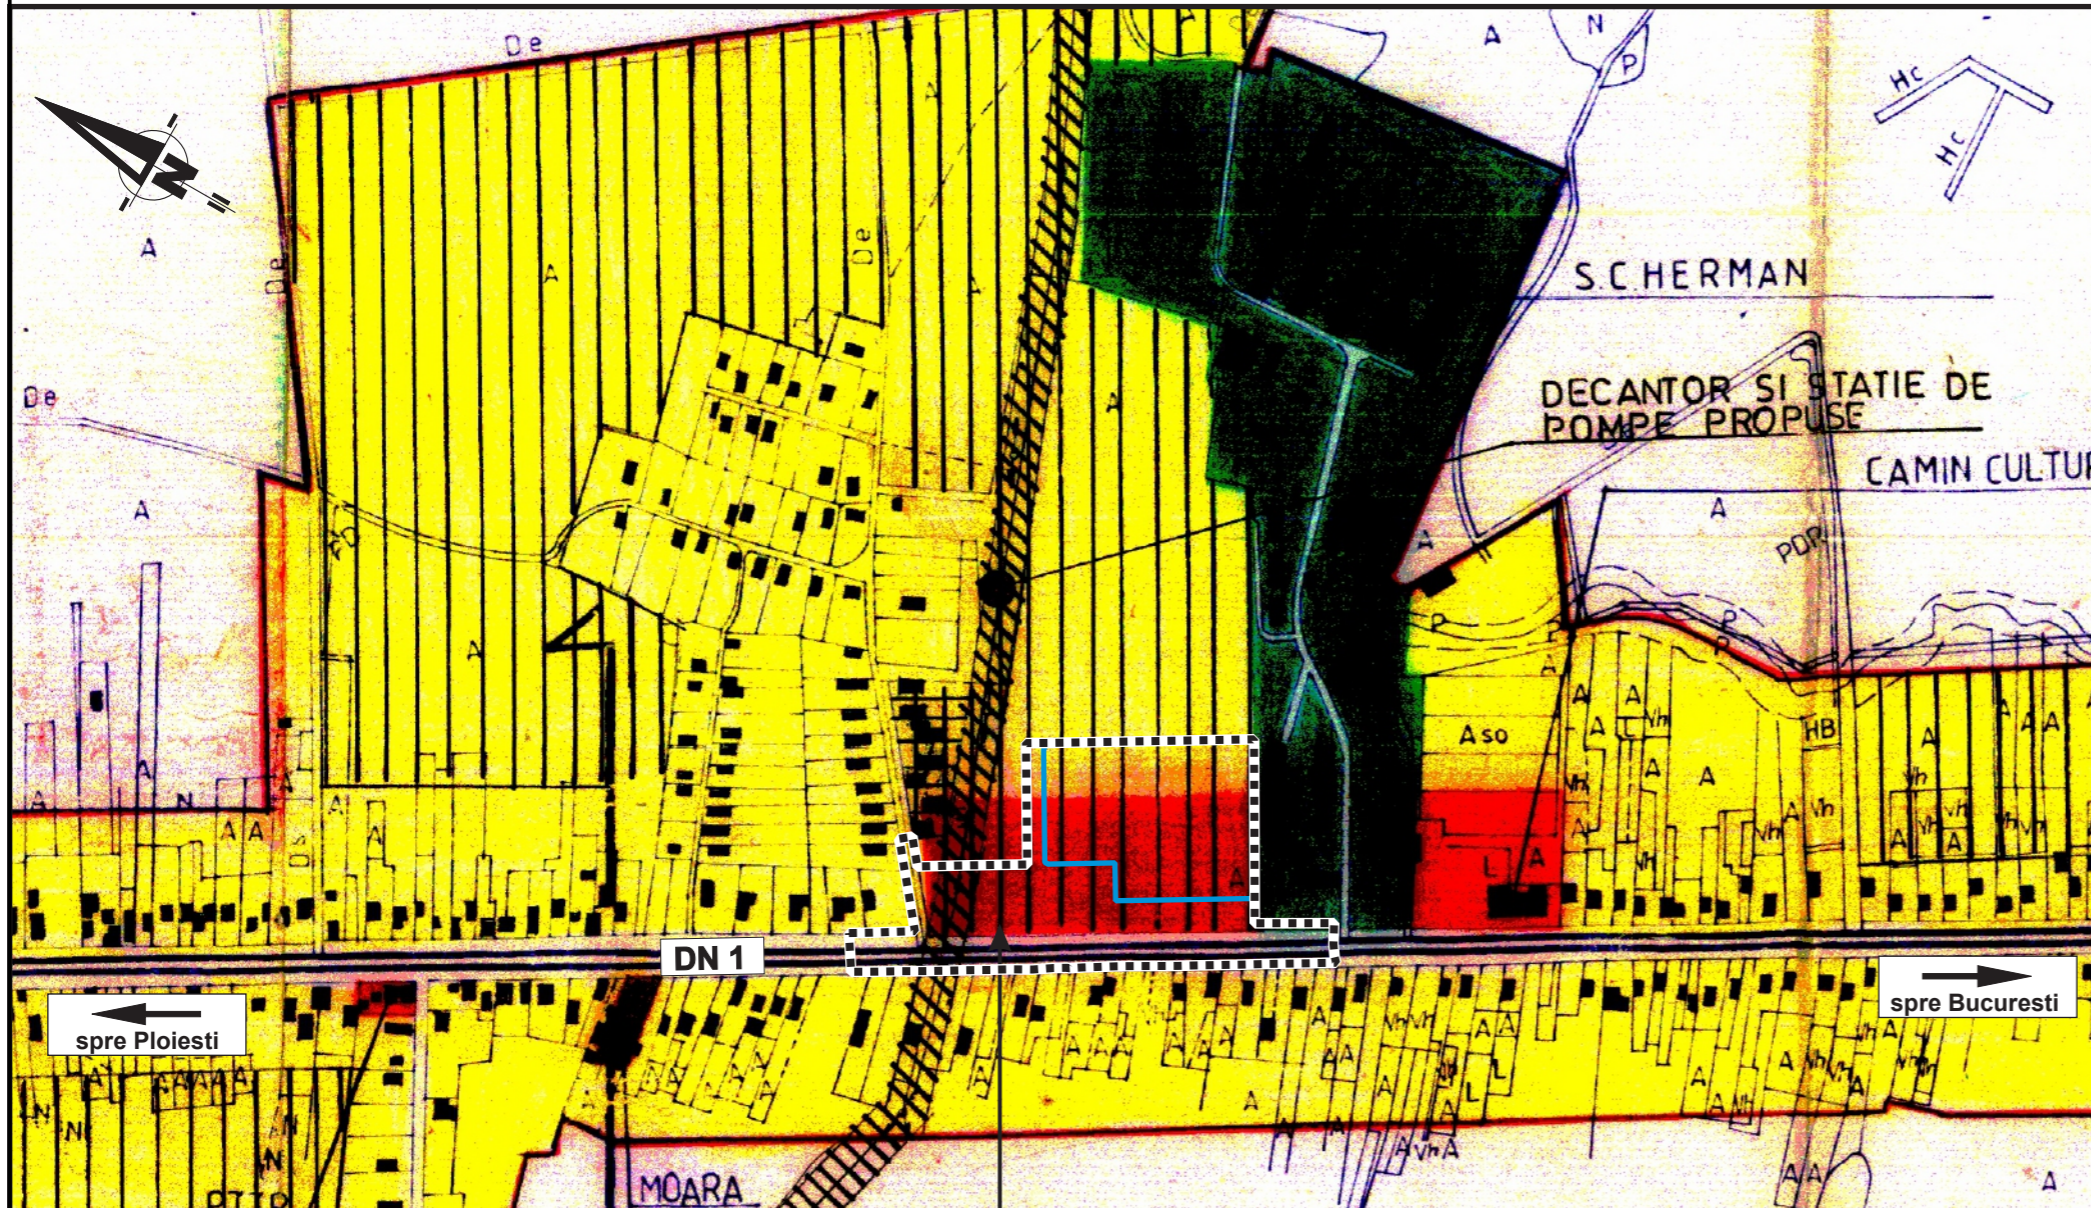

**LEGENDA**

- LIMITE
  - LIMITA TERITORIULUI ADMINISTRATIV
  - LIMITA TERITORIULUI INTRAVILAN PROPUSE
- ZONIFICARE FUNCTIONALA
  - ZONA CENTRALA SI ALTE ZONE CU FUNCTIUNI COMPLEXE DE INTERES PUBLIC
  - ZONA DE LOCUINTE SI FUNCTIUNI COMPLEMENTARE
  - ZONA UNITATI INDUSTRIALE /UNITATI AGRICOLE
  - ZONA DE PARCURI /RECREERE ,TURISM SI SPORT
  - ZONA GOSPODARIE COMUNALA /CIMITIRE
  - ZONA CONSTRUCTII SI AMENAJARI RUTIERE
  - DRUMURI NATIONALE
  - DRUMURI JUDETENE
  - DRUMURI COMUNALE
  - STRAZI PRINCIPALE
  - TRASEE PIETONALE MAJORE
  - ZONA CAI FERATE SI CONSTRUCTII AFERENTE
  - ZONA CONSTRUCTII AFERENTE LUCRARILOR TEHNICO-EDILITARE
  - APE
- REGLEMENTARI
  - ZONA PROTEJATA CU VALOARE ISTORICA
  - INTERDICTIE TEMPORARA DE CONSTRUIRE PANA LA INTOCMIREA PUZ SAU P.U.D.
  - INTERDICTIE DEFINITIVA DE CONSTRUIRE
  - INTERSECTII PROPUSE PENTRU MODERNIZARE
  - PROTECTIE INSTALATII
  - CF— ZONA PROTECTIE CALE FERATA
  - ZONA PROTEJATA PE BAZA NORMELOR SANITARE
  - PERDELE DE PROTECTIE



Suprafata de teren studiat prin PUZ **S=35 105mp**  
Suprafata reglementata prin PUZ **S= 15 522mp**



VERIFICAT. VERIFICATOR / EXPERT	TITLU PROFESIONAL - NUME	SEM. NAT.	CERINTA	REFERAT / EXPERTIZA NR. / DATA	
inovatii profesionalism viziune creativitate experienta ZAB TEN	<b>ZAB TEN CONSULTING</b>			BENEFICIAR :	PROIECT NR.
CUJ: RO 31744590 J29 / 877 / 2013	PUCHENI, MARI, NR. 550			<b>SC BOMA PREFABRICATE SRL</b>	U 6 / 2026
ELABORATOR	TITLU PROFESIONAL - NUME	SEM. NAT.	SCARA :	TITLU PROIECT :	FAZA :
SEF PROIECT	urb. Vladimir Cazan		1/5000	SCHIMBARE DESTINATIE FUNCTIONALA TEREN DIN ZONA DE LOCUINTE SI FUNCTIUNI COMPLEMENTARE SI ZONA CENTRALA SI ALTE ZONE CU FUNCTIUNI COMPLEXE IN ZONA DE INSTITUTII SI SERVICII, AMENAJARE ACCES,RACORDARE LA UTILITATI, COM. BARCANESTI, JUD. PRAHOVA	PUZ
PROIECTAT	urb. Vladimir Cazan		DATA :	TITLU PLANSA :	PLANSA NR.
DESENAT	urb. Vladimir Cazan		IUN. 2026	<b>INCADRARE IN TERITORIU</b>	1