


**S.O.- PUZ PARCELARE TEREN SI RIDICARE RESTRICTIE DE CONSTRUIRE
IN VEDEREA CONSTRUIRII DE LOCUINTE UNIFAMILIALE**

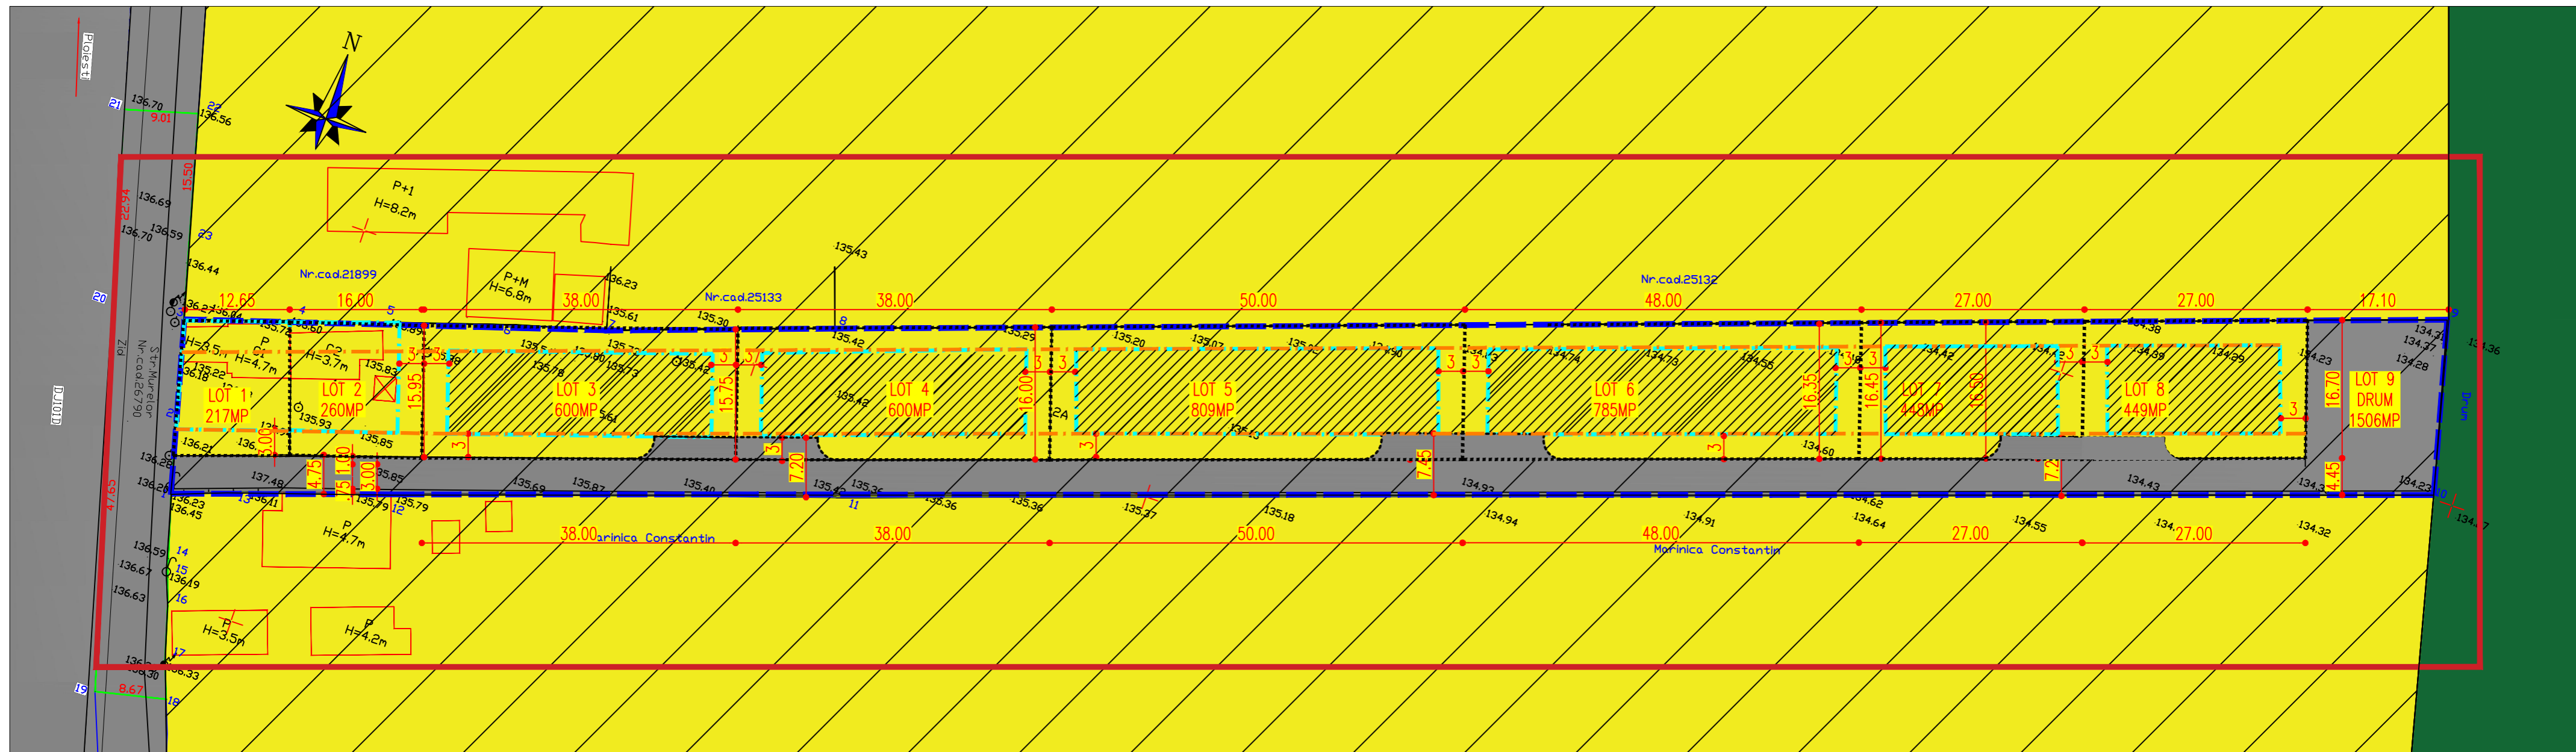

LEGENDA

- Teren care genereaza PUZ - s=5689mp
- Limita teren studiat (17000 mp)
- Limita Aliniament
- Limita Edificabil
- Limita Aliniere
- ZONIFICARE FUNCTIONALA**
- L - ZONA LOCUINTE SI FUNCTIUNI COMPLEMENTARE
- ZONA UNITATI AGRICOLE/INDUSTIALE
- Ccr - SUBZONA CAI DE COMUNICATIE RUTIERA SI PIETONALA
- ZONA CU INTERDICTIE DE CONSTRUIRE PANA LA ELABORARE PUZ

**SUPORT TOPOGRAFIC
-INTRAVILAN-SCARA 1:500-**

<ul style="list-style-type: none"> gard plasa gard metal gard viu gard lemn gard beton ax drum drum sant numar cadastral suprafata de studiu rigola constructii platforma beton 	<ul style="list-style-type: none"> numar postal punct contur distante contur denumire numar cadastral stalp electric beton canin canalizare stalp electric lemn stalp medie tensiune canin apa vana apa hidrant troita senne circulatie far metal fontana porti acces 	<p>Judetul - Prahova Unitatea Administrativ-Teritoriala: Barcanesti Sat Fatarani Suprafata de studiu: Nr.cad.28617- Str. Murelor, Nr.22, T10-Ce522.A523, T10/1- Nr.cad.26790-Str.Murelor- S=599mp, domeniu public al UA Suprafata totala de studiu=6288mp</p>
---	---	---



**MORARES
MONDAY
DESIGN**

CUI 36527975
J29/1647/2016
PLOIESTI, PH
Telefon : 0.733041196

DENUMIREA LUCRARI: **STUDIU DE OPORTUNITATE - PUZ** Parcelare teren si ridicare restrictie construire in vederea construirii de locuinte unifamiliale

com.Barcanesti, str. Murelor, nr. 22, nr. cad. 28617

BENEFICIARI: VOICĂ ZAMFIRICA, PATRASCU MARIA, CHINGARU ALEXANDRINA, DIMA ADRIANA

SEF PROIECT	Arh. DAN ENACHE	TITLUL PLANSEI:	REGLEMENTARI URBANISTICE
PROIECTAT	Arh. MIHAI MORARESCU	NR. PLANSA :	U - 03
DESENAT	Arh. MIHAI MORARESCU		
VERIFICAT	Arh. DAN ENACHE		

NUMAR PROIECT U04/2023
FAZA SO - PUZ
IUN 2023
SCARA 1:500