



**COMPANIA NATIONALA DE ADMINISTRARE  
A INFRASTRUCTURII RUTIERE S.A.**  
**Directia Regionala de Drumuri si Poduri BUCURESTI**  
B-dul Iuliu Maniu nr. 401A, sector 6, Bucuresti, OP76, CP87  
Tel : 021/318.66.84/85; Fax: 021/318.67.04; email: drdpb@andnet.ro,  
CUI 16054368; J2004000552406; Capital social 18.416.750,00 LEI  
**www.erovinieta.ro**



**DIRECȚIA ÎNTREȚINERE DN ȘI AUTOSTRĂZI**

**Serviciul Autorizații și Verificare Zonă DN**

Tel. 0743.013.800 – program de lucru cu publicul: luni-joi, orele 11-14  
E-mail : [autorizatii.bucuresti@andnet.ro](mailto:autorizatii.bucuresti@andnet.ro)

INDICATIV: III C 1

Cod: F-PO-AVZD.01. 03, Ed.1 Rev.2

**AVIZ nr. 15/ 70801/45 din 02.07.2025**

**Beneficiar : ALGABETH COM SRL**

Comuna Brazi, Sat Popesti, str. Parului, nr.82, Judetul Prahova

**Spre știință, S.D.N. Ploiesti**

**Lucrare:** „*Introducere teren intravilan pentru zona institutii si servicii si zona cai de comunicatii – faza PUZ*”, în zona **DN 1A km 73+005 – 73+035 dreapta**

În urma analizării documentației referitoare la lucrarea mai sus menționată, în conformitate cu prevederile art. 46 din O.G. nr.43/1997 privind regimul drumurilor, cu completările și modificările ulterioare, vă facem cunoscut **avizul favorabil**, cu respectarea următoarelor condiții:

1. Terenul supus PUZ se află situat în intravilanul localitatii Barcanesti, Județul Prahova, în zona **DN 1A km 73+005 – 73+035 dreapta**.
2. Construcțiile se vor amplasa la distanța de **30.00 m** fata de marginea partii carosabile existente a DN 1A, iar imprejmuirea se va amplasa la distanța de minim **13.00 m** fata de axul existent al DN 1.
3. Accesul se va realiza în doua etape:
  - etapa provizorie (pana la largirea DN 1A la 4 benzi): se va realiza prin amenajarea unei intersectii tip T cu benzi suplimentare de circulatie, numai pentru relatie de dreapta, conform planului de situatie, plansa D1 anexa la prezentul aviz;
  - etapa definitiva (dupa largirea DN 1A la 4 benzi): se va realiza prin amenajarea unei intersectii tip T cu benzi suplimentare de circulatie, numai pentru relatie de dreapta, conform planului de situatie, plansa D2 anexa la prezentul aviz.
4. Este interzisă deversarea apelor de pe proprietate/acces spre partea carosabilă sau în șanțurile DN.
5. Se va prevedea amplasarea de statii pentru reincarcarea autovehiculelor electrice, conform Legii nr.372/2005, cu modificari.
6. **Se va realiza semnalizarea verticală și orizontală în vederea asigurării siguranței circulației, conform SR 1848/1/2024, SR 1848/2,3/2011 și STAS 1848/7/2015.**
7. Orice lucrări necesare pentru mutarea instalațiilor, plantației sau panourilor existente se vor face numai după obținerea acordului deținătorului acestora.
8. Vor fi prevăzute locuri de parcare în incintă, conform Anexei 5 la H.G. nr.525/1996.

Prezentul aviz nu dă dreptul beneficiarului să ocupe terenuri ce nu-i aparțin și care îi sunt necesare pentru executarea lucrărilor. Beneficiarul va obtine orice acord îi este necesar în acest caz.



**Lucrările vor începe numai după obținerea de la D.R.D.P. București a Autorizației de amplasare și/ sau de acces în zona drumului public.** La faza D.T.A.C., se va prezenta și HCL de aprobare a P.U.Z. și documentația întocmită conform celor de mai sus, precum și a normelor în vigoare.

Prezentul aviz este valabil pe toată durata valabilității Certificatului de urbanism și se eliberează în schimbul achitării în lei, la cursul B.N.R. valabil la data emiterii facturii, a sumei de **130,00 euro** (TVA inclus), conform Ordinului M.T. nr. 1836/2018.

Avizul a fost întocmit în două exemplare originale, unul care se eliberează beneficiarului și unul pentru administratorul drumului.

**C.N.A.I.R.-S.A. prin D.R.D.P. București,  
DIRECTOR GENERAL REGIONAL,  
ing. Daniel-Augustin DINU**




Director Direcția Întreținere DN și Autostrăzi,  
ing. Alexandru POPA

Intocmit,  
Daniela Visan

Avizat: Șef Serviciu  
ref. ing. Teodor DRĂGAN



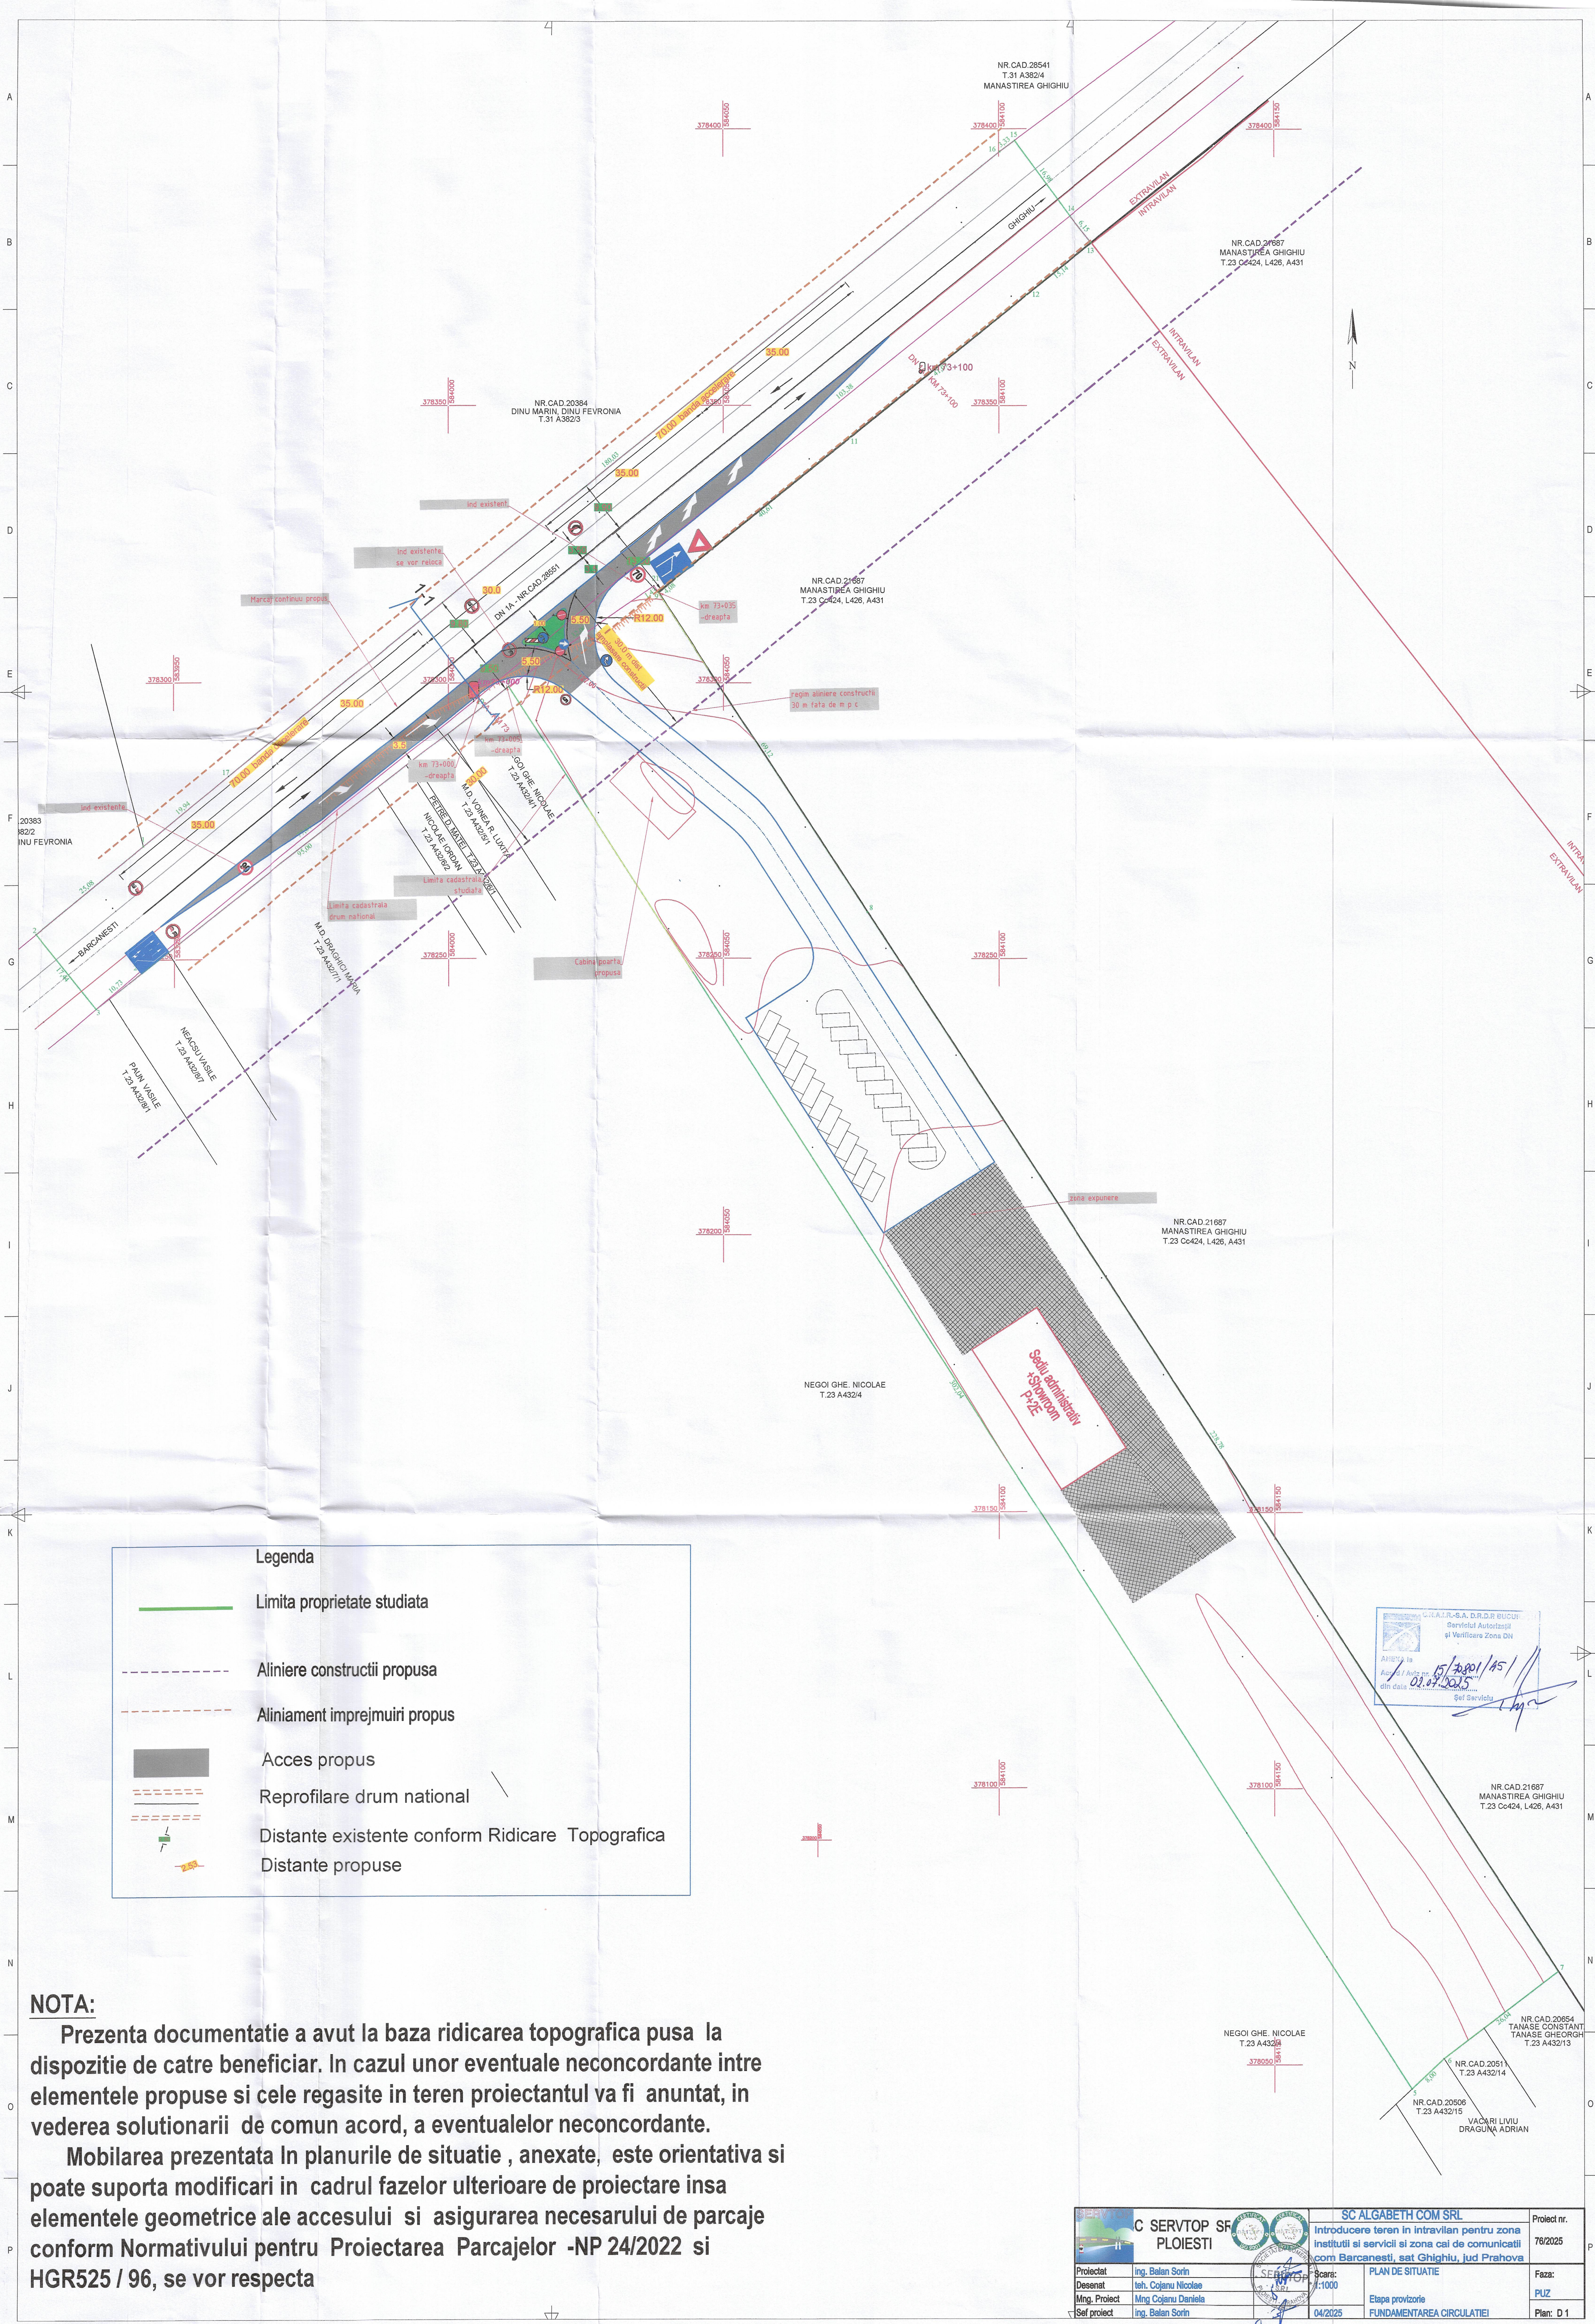

Legenda

Limita proprietate studiata

Aliniere constructii propusa

Aliniament imprejuruii propus

Acces propus

Reprofilare drum national

Distante existente conform Ridicare Topografica

Distante propuse


NOTA:

Prezenta documentatie a avut la baza ridicarea topografica pusa la dispozitie de catre beneficiar. In cazul unor eventuale neconcordanțe intre elementele propuse si cele regasite in teren proiectantul va fi anuntat, in vederea solutionarii de comun acord, a eventualelor neconcordanțe.

Mobilarea prezentata in planurile de situatie , anexate, este orientativa si poate suporta modificari in cadrul fazelor ulterioare de proiectare insa elementele geometrice ale accesului si asigurarea necesarului de parcaje conform Normativului pentru Proiectarea Parcajelor -NP 24/2022 si HGR525 / 96, se vor respecta

C SERVTOP SF PLOIESTI		SC ALGABETH COM SRL		Proiect nr. 76/2025
Proiectat	Ing. Belan Sorin	Introducere teren in intravilan pentru zona institutii si servicii si zona cai de comunicatii com Barcanesti, sat Ghighiu, jud Prahova		Faza: PUZ
Desenat	teh. Cojanu Nicolae	PLAN DE SITUATIE		Plan: D 1
Ming. Proiect	Ming. Cojanu Daniela	Etapă provizorie FUNDAMENTAREA CIRCULATIEI		
Self proiect	Ing. Belan Sorin	Scara: 1:1000		
		04/2025		



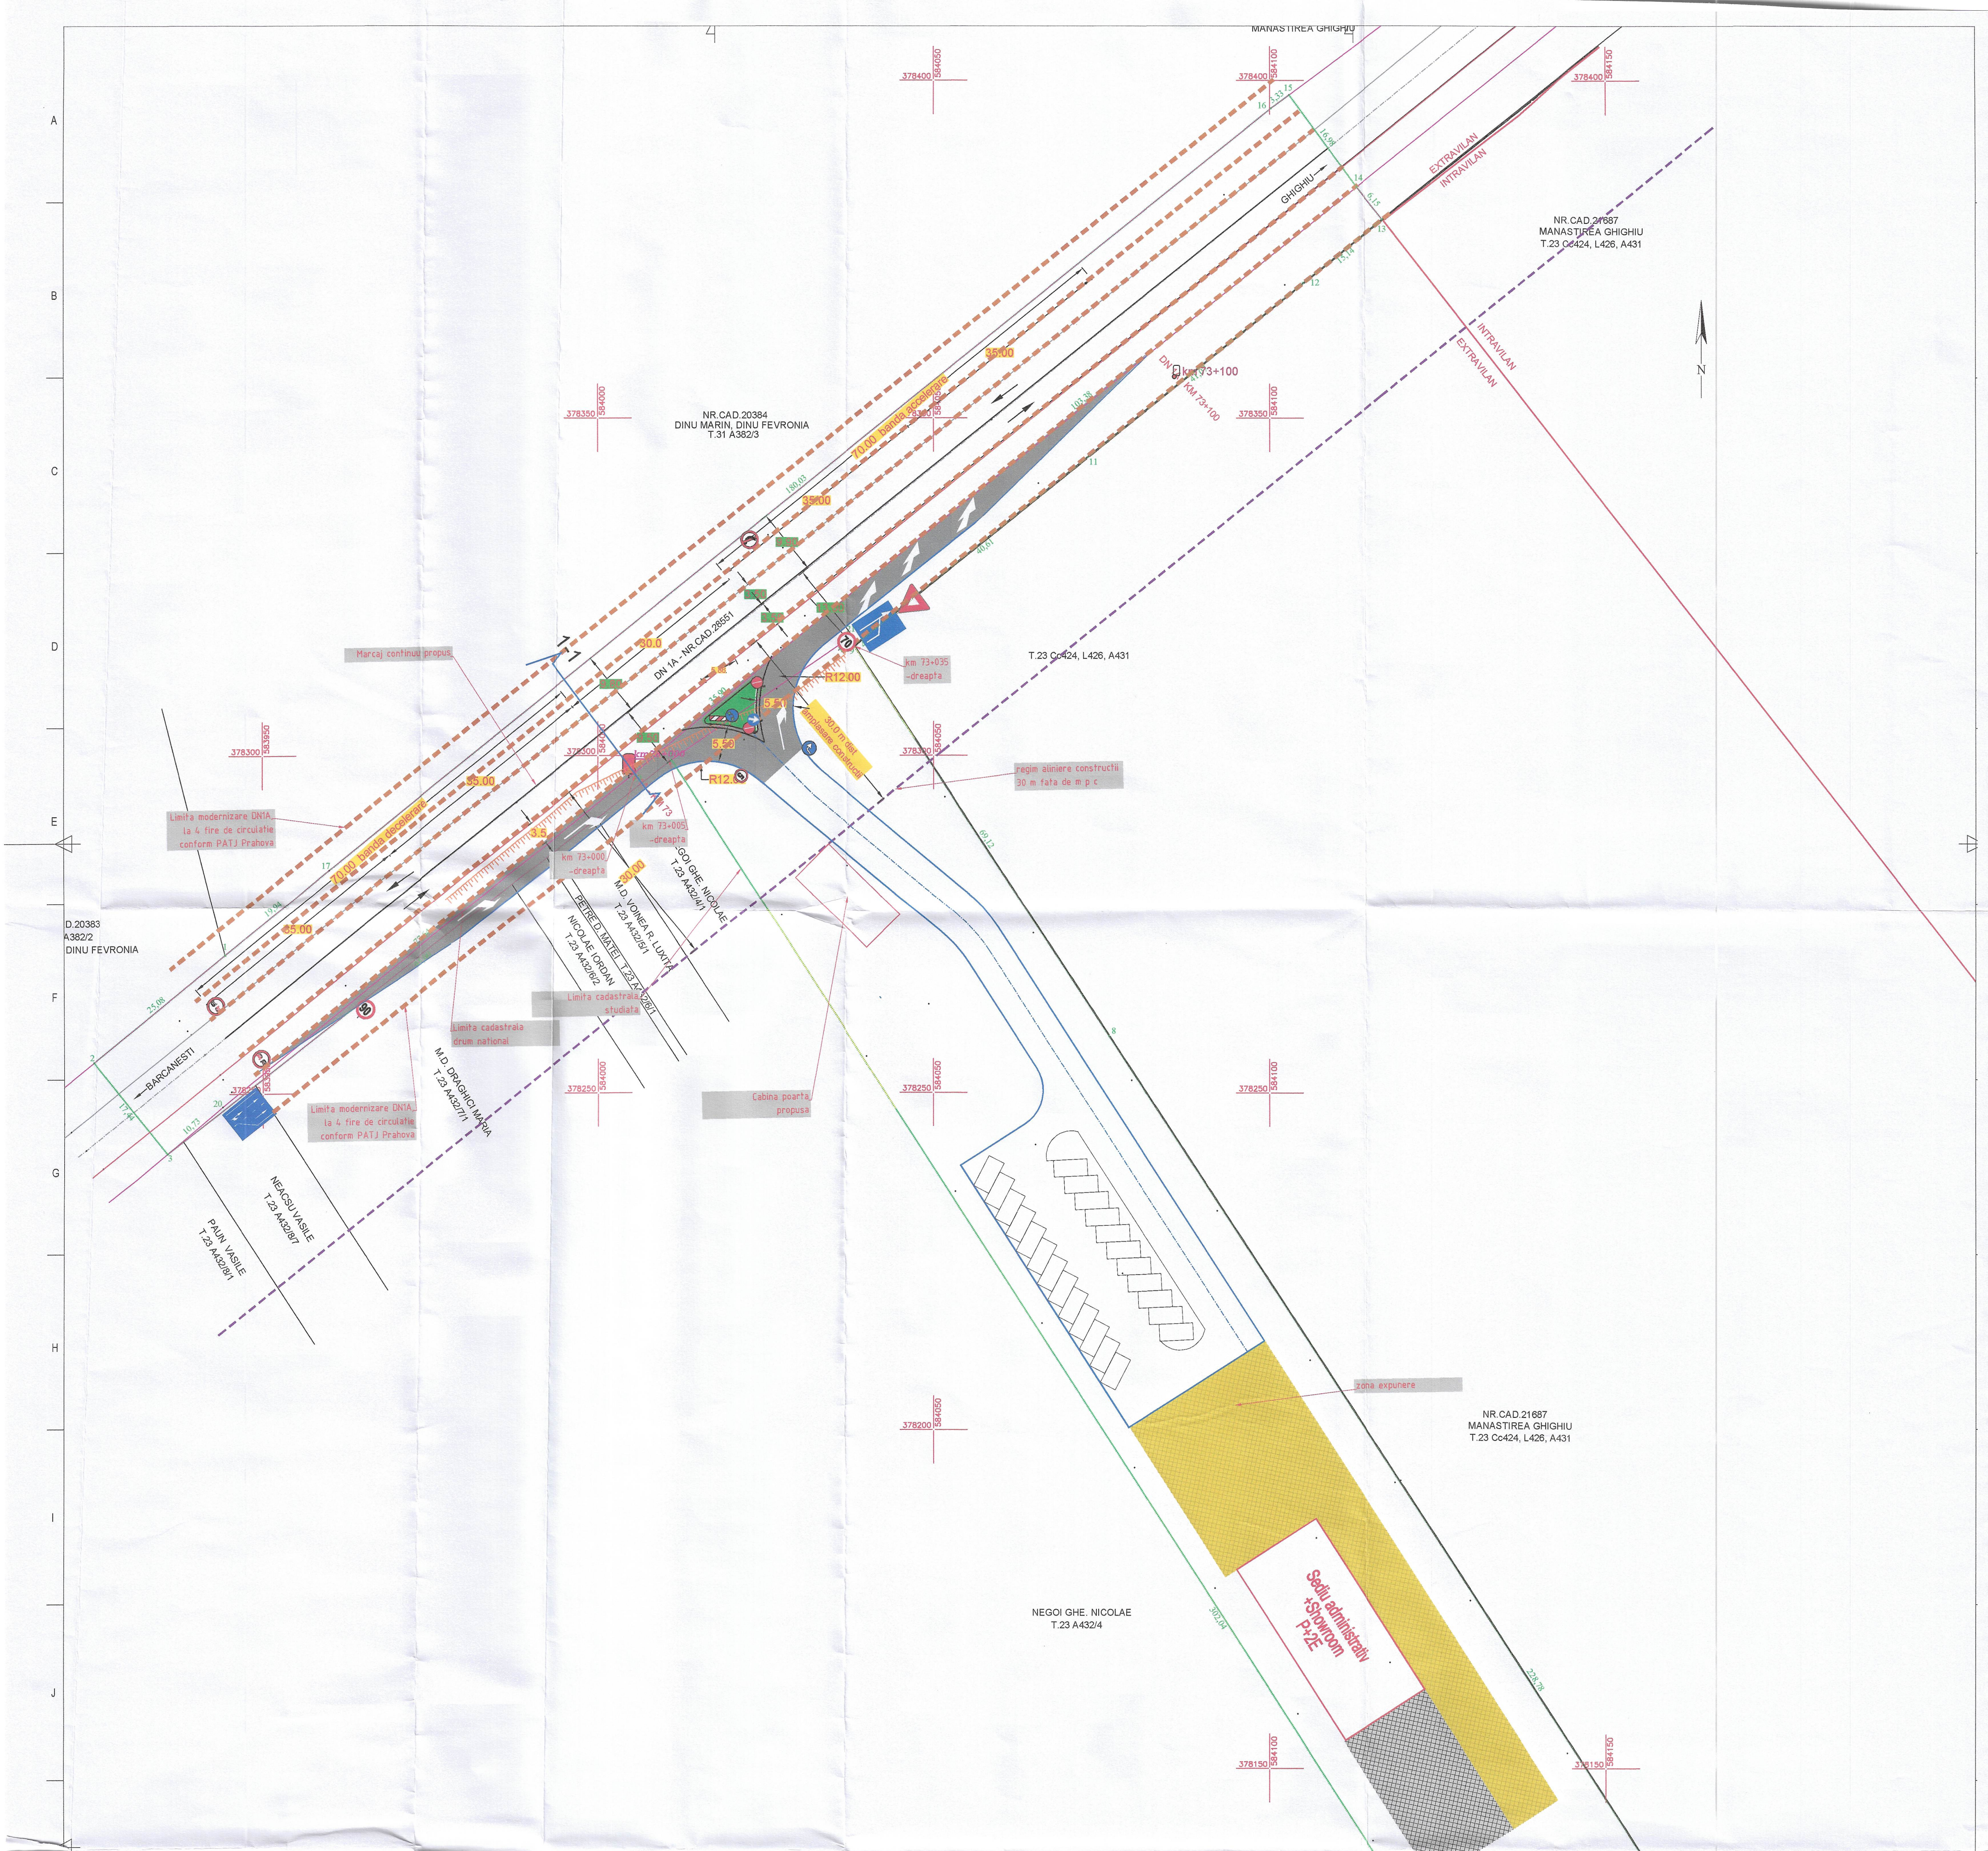

Legenda

Limita proprietate studiata

Aliniere constructii propusa

Aliniament imprejmuiiri propus

Acces propus

Reprofilare drum national

Distante existente conform Ridicare Topografica

Distante propuse

NOTA:

Prezenta documentatie a avut la baza ridicarea topografica pusa la dispozitie de catre beneficiar. In cazul unor eventuale neconcordante intre elementele propuse si cele regasite in teren proiectantul va fi anuntat, in vederea solutionarii de comun acord, a eventualelor neconcordante.

Mobilarea prezentata In planurile de situatie , anexate, este orientativa si poate suporta modificari in cadrul fazelor ulterioare de proiectare insa elementele geometrice ale accesului si asigurarea necesarului de parcaje conform Normativului pentru Proiectarea Parcajelor -NP 24/2022 si HGR525 / 96, se vor respecta

C SERVTOP SF PLOIESTI		SC ALGABETH COM SRL		Proiect nr.
Proiectat Ing. Belan Sorin		Introducere teren in intravilan pentru zona instituti si servicii si zona cal de comunicatii com Barcanesti, sat Ghighiu, jud Prahova		78/2025
Desenat teh. Cojanu Nicolae		Scara: 1:100		Faza:
Mng. Proiect Mng. Cojanu Daniela		Etapa definitiva		PUZ
Set proiect Ing. Belan Sorin		04/2025		Plan: D 2