


JUD. PRAHOVA
TERITORIU: Com. BARCANESTI, T.23 A432/3, DN1A - EXTRAVILAN
NUME BENEFICIAR: SC ALGABETH COM SRL
NUMARUL CADASTRAL PROVIZORIU AL BUNULUI IMOBIL: 20589, 28551
CARTEA FUNCIONARI Nr. 20589, 28551
Sup. MAS. NR.CAD.20589 (T.23 A432/3): 9899mp
Sup. MAS. NR.CAD.28551 (DN1A): 4745mp
TOTAL ZONA STUDIATA : 14644mp

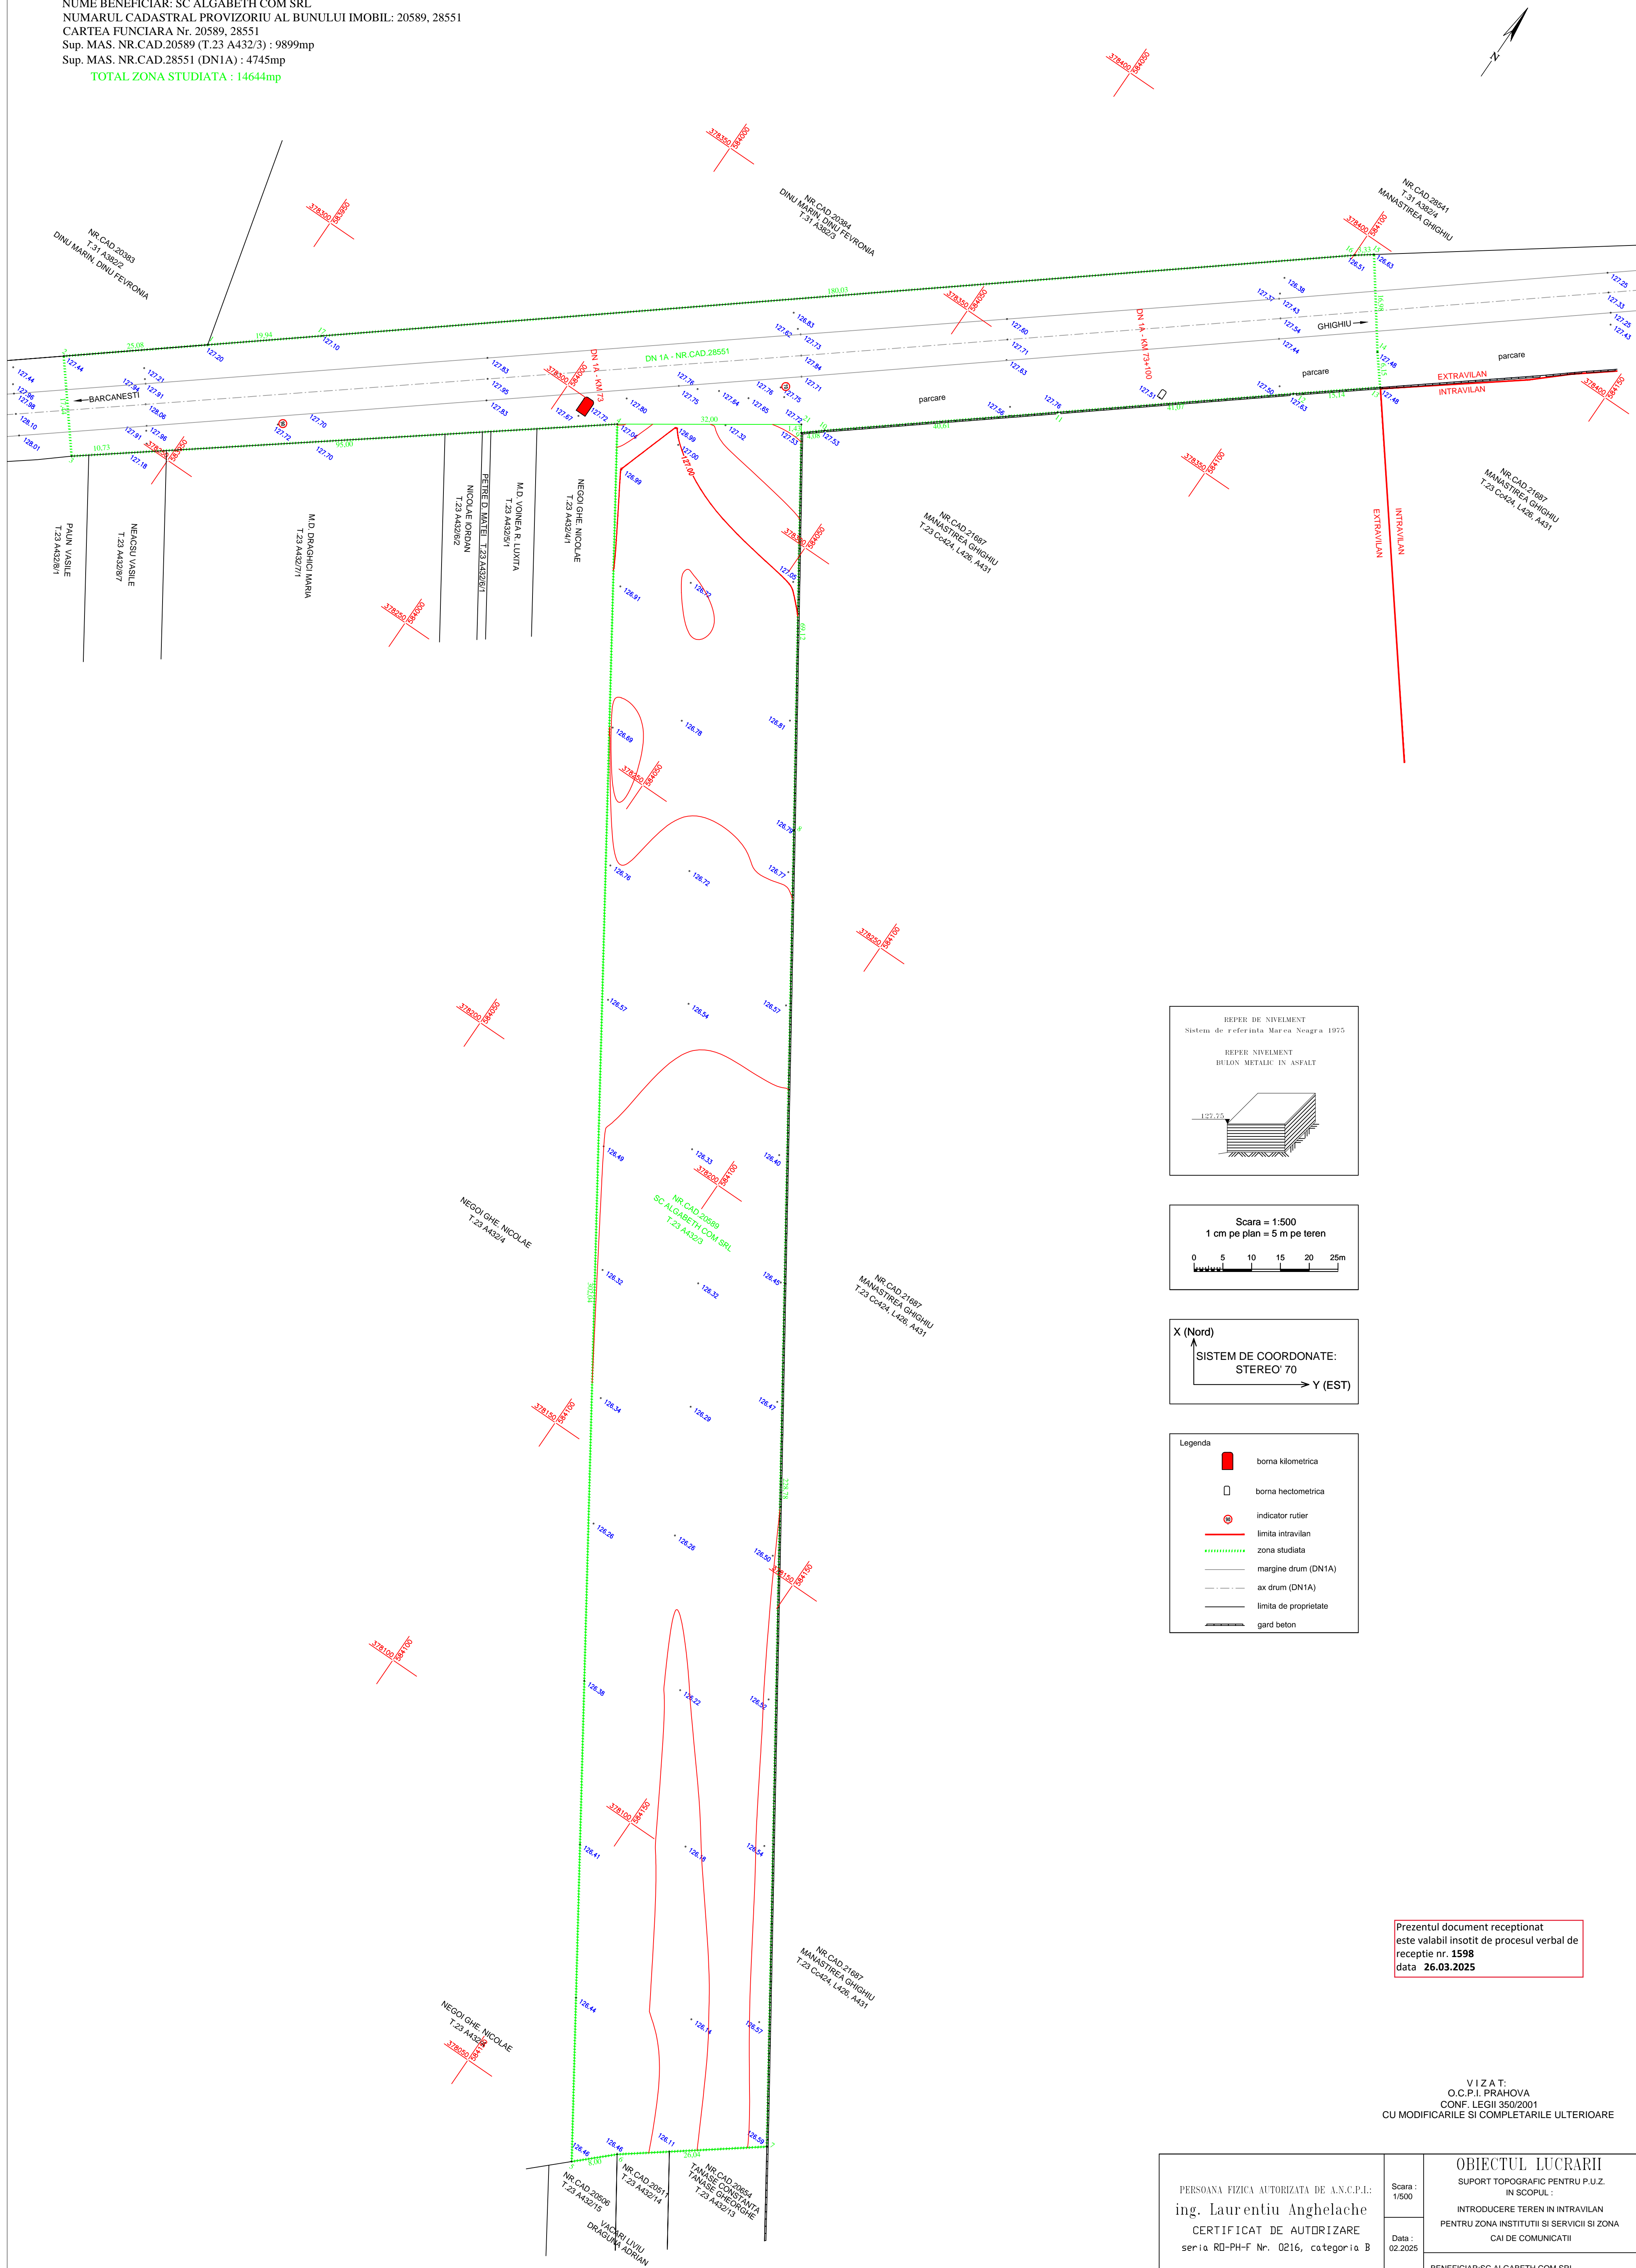

Prezentul document receptionat
este valabil insotit de procesul verbal de
receptie nr. **1598**
data **26.03.2025**

VIZAT:
O.C.P.I. PRAHOVA
CONF. LEGII 350/2001
CU MODIFICARILE SI COMPLETARILE ULTERIOARE

PERSOANA FIZICA AUTORIZATA DE A.N.C.P.L.: ing. Laurentiu Anghelache CERTIFICAT DE AUTORIZARE seria RD-PH-F Nr. 0216, categoria B	Scara: 1/500	OBIECTUL LUCRARIII SUPORT TOPOGRAFIC PENTRU P.U.Z. IN SCOPUL:
	Data: 02.2025	INTRODUCERE TEREN IN TRAVILAN PENTRU ZONA INSTITUTIIL SI SERVICIIL SI ZONA CAI DE COMUNICATII
BENEFICIAR: SC ALGABETH COM SRL		