



DETALIU DE AMPLASARE A BUTONILOR REFELECTORIZANTI
sc: 1:100

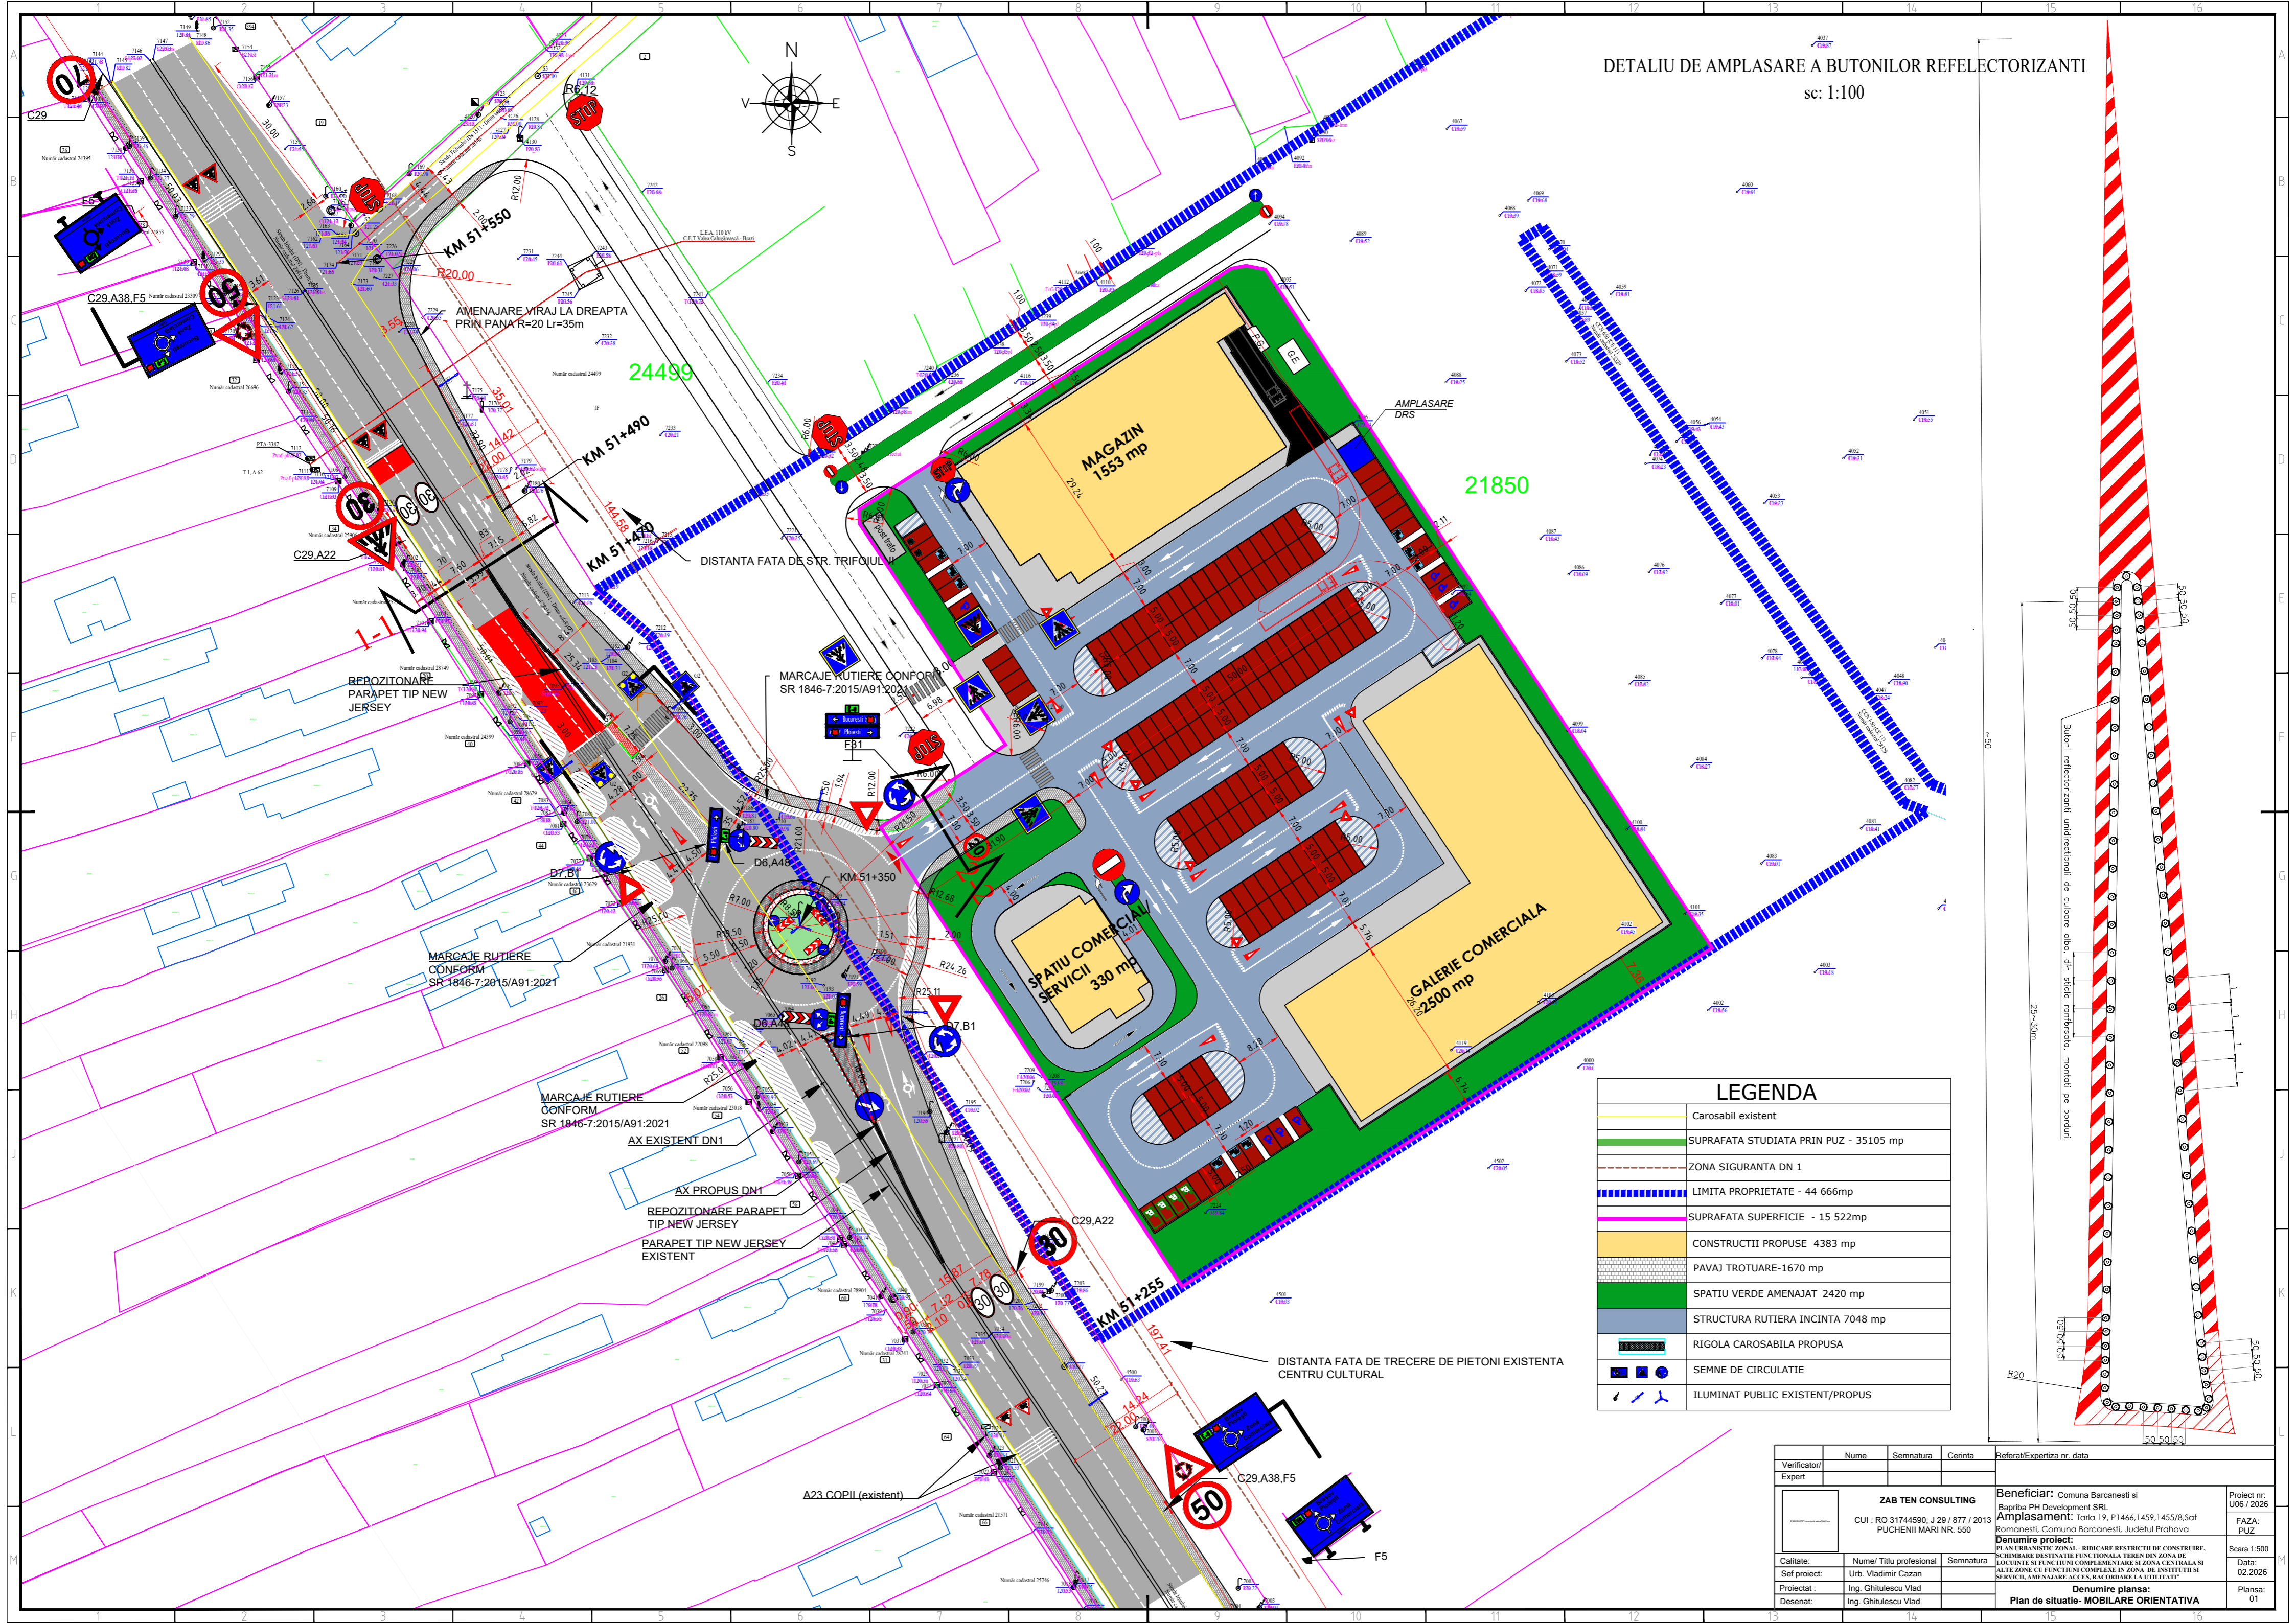

LEGENDA	
	Carosabil existent
	SUPRAFATA STUDIATA PRIN PUZ - 35105 mp
	ZONA SIGURANTA DN 1
	LIMITA PROPRIETATE - 44 666mp
	SUPRAFATA SUPERFICIE - 15 522mp
	CONSTRUCTII PROPUSE 4383 mp
	PAVAJ TROTUAURE-1670 mp
	SPATIU VERDE AMENAJAT 2420 mp
	STRUCTURA RUTIERA INCINTA 7048 mp
	RIGOLA CAROSABILA PROPUSEA
	SEMNE DE CIRCULATIE
	ILUMINAT PUBLIC EXISTENT/PROPOS

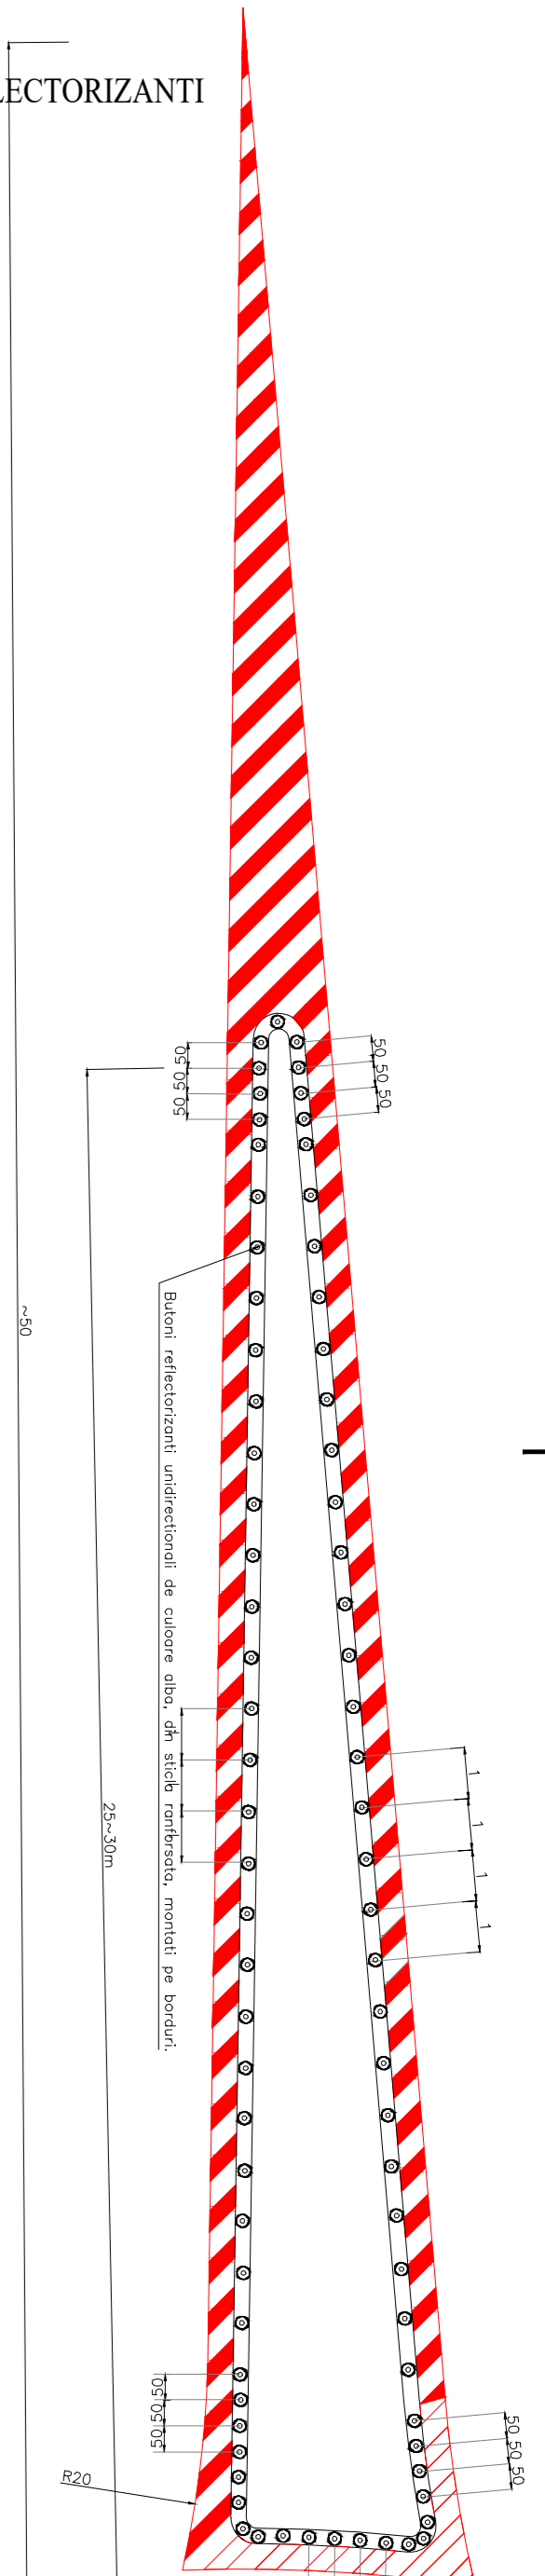

Verificator/Expert		Nume		Semnatura		Cerinta		Referat/Expertiza nr. data	
 ZAB TEN CONSULTING CUI : RO 31744590; J 29 / 877 / 2013 PUCHENII MARI NR. 550		Beneficiar:		Comuna Barcanesti si		Bapriba PH Development SRL		Proiect nr. U06 / 2026	
		Amplasament:		Taria 19, P1466.1459.1455/8.Sat Romanesti, Comuna Barcanesti, Judetul Prahova		FAZA: PUZ		Scara 1:500	
Calitate:		Nume/ Titlu profesional		Semnatura		Denumire proiect:		PLAN URBANISTE ZONAL - RIDICARE RESTRICTII DE CONSTRUIRE, SCHIMBARE DESTINATIE FUNCTIONALA TEREN DIN ZONA DE LOCUINTE SI FUNCTII COMPLEMENTARE SI ZONA CENTRALA SI ALTE ZONE CU FUNCTII COMPLEXE IN ZONA DE INSTITUTII SI SERVICII, AMENAJARE ACCES, RACORDARE LA UTILITATI	
Sef proiect:		Urb. Vladimir Cazan		Semnatura		Denumire planşa:		Plan de situatie- MOBILARE ORIENTATIVA	
Proiectat:		Ing. Ghitulescu Vlad		Semnatura		Data:		02.2026	
Desenat:		Ing. Ghitulescu Vlad		Semnatura		Data:		01	